





Rechterzijgevel


Achtergevel

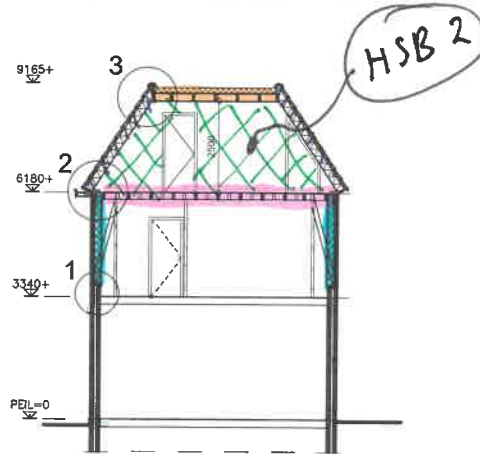


Doorsnede A-A

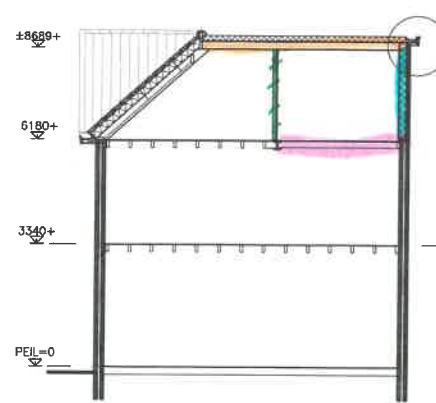


Doorsnede B-B

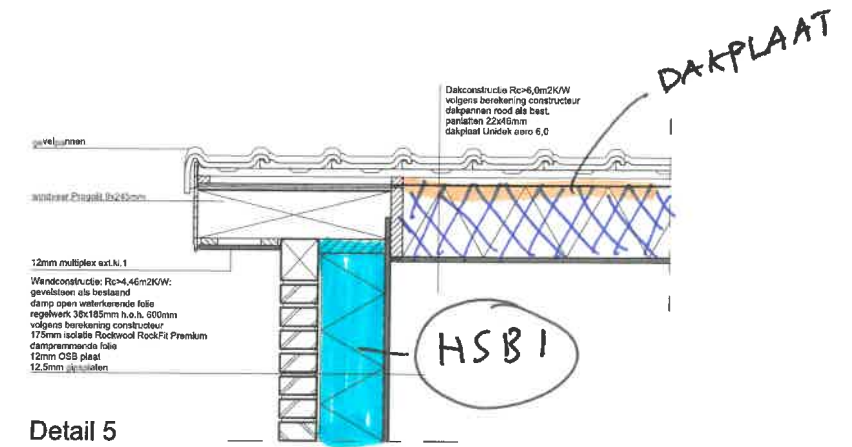


Detail 5

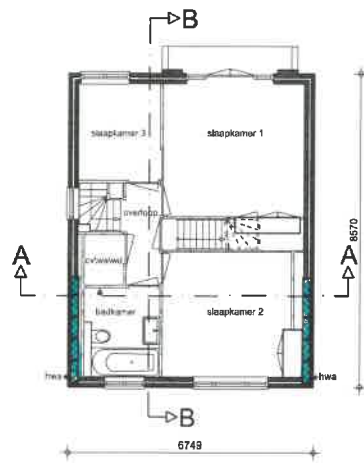


Verdieping

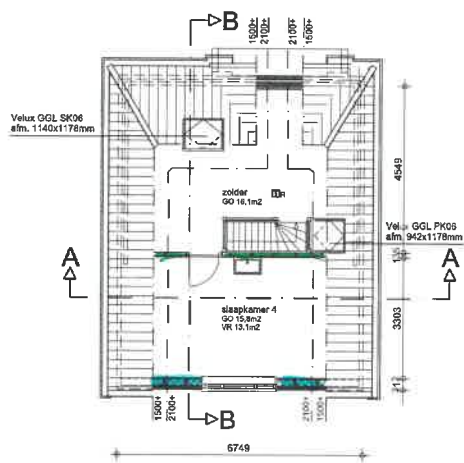


Zolder

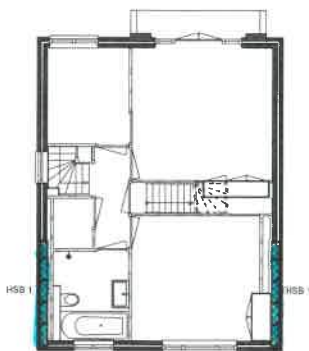

Verdieping

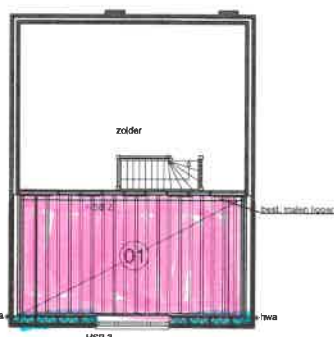

Zoldervloer

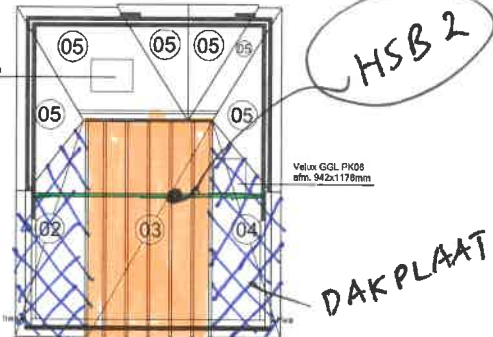


Dak

HSB 1
Wandconstructie: Rc=4,46m2KW;
gevelsteen als bestaand
damp open waterkerende folie
regelwerk 38x185mm h.o.h. 600mm
volgens berekening constructeur
175mm isolatie Rockwool RockFit Premium
dampremmende folie
12mm OSB plaat

Vloerveld 01
constructie volgens
berekening constructeur
balken bijleggen
volgens berekening constructeur
zolder vloer aanheven
volgens berekening constructeur
HSB 2
12,5 mm gipsplaat
12mm OSB plaat
regelwerk 38x185mm h.o.h. 600mm
volgens berekening constructeur
12mm OSB plaat
12,5 mm gipsplaat

Dakvlak 02 en 04
Dakconstructie: Rc=4,46m2KW;
volgens berekening constructeur
damp open waterkerende folie
regelwerk 38x185mm h.o.h. 600mm
volgens berekening constructeur
175mm isolatie Rockwool RockFit Premium
dampremmende folie
12mm OSB plaat
dakplaat Unidek zero 6,0
Dakvlak 03
Dakconstructie: Rc=4,46m2KW;
2 lagen dakbedekking
140mm Kingspan Thermo TR26 FM Plattendak Plaat
dampremmende laag
18mm onderdaksmaat
balken bijleggen
volgens berekening constructeur
zolder vloer aanheven
volgens berekening constructeur
Dakvlak 05
Bestaand dak
over bestaande dakconstructie
Dakconstructie: Rc=4,46m2KW;
volgens berekening constructeur
damp open waterkerende folie
regelwerk 38x185mm h.o.h. 600mm
volgens berekening constructeur
175mm isolatie Rockwool RockFit Premium
dampremmende folie
12mm OSB plaat
dakplaat Unidek zero 6,0

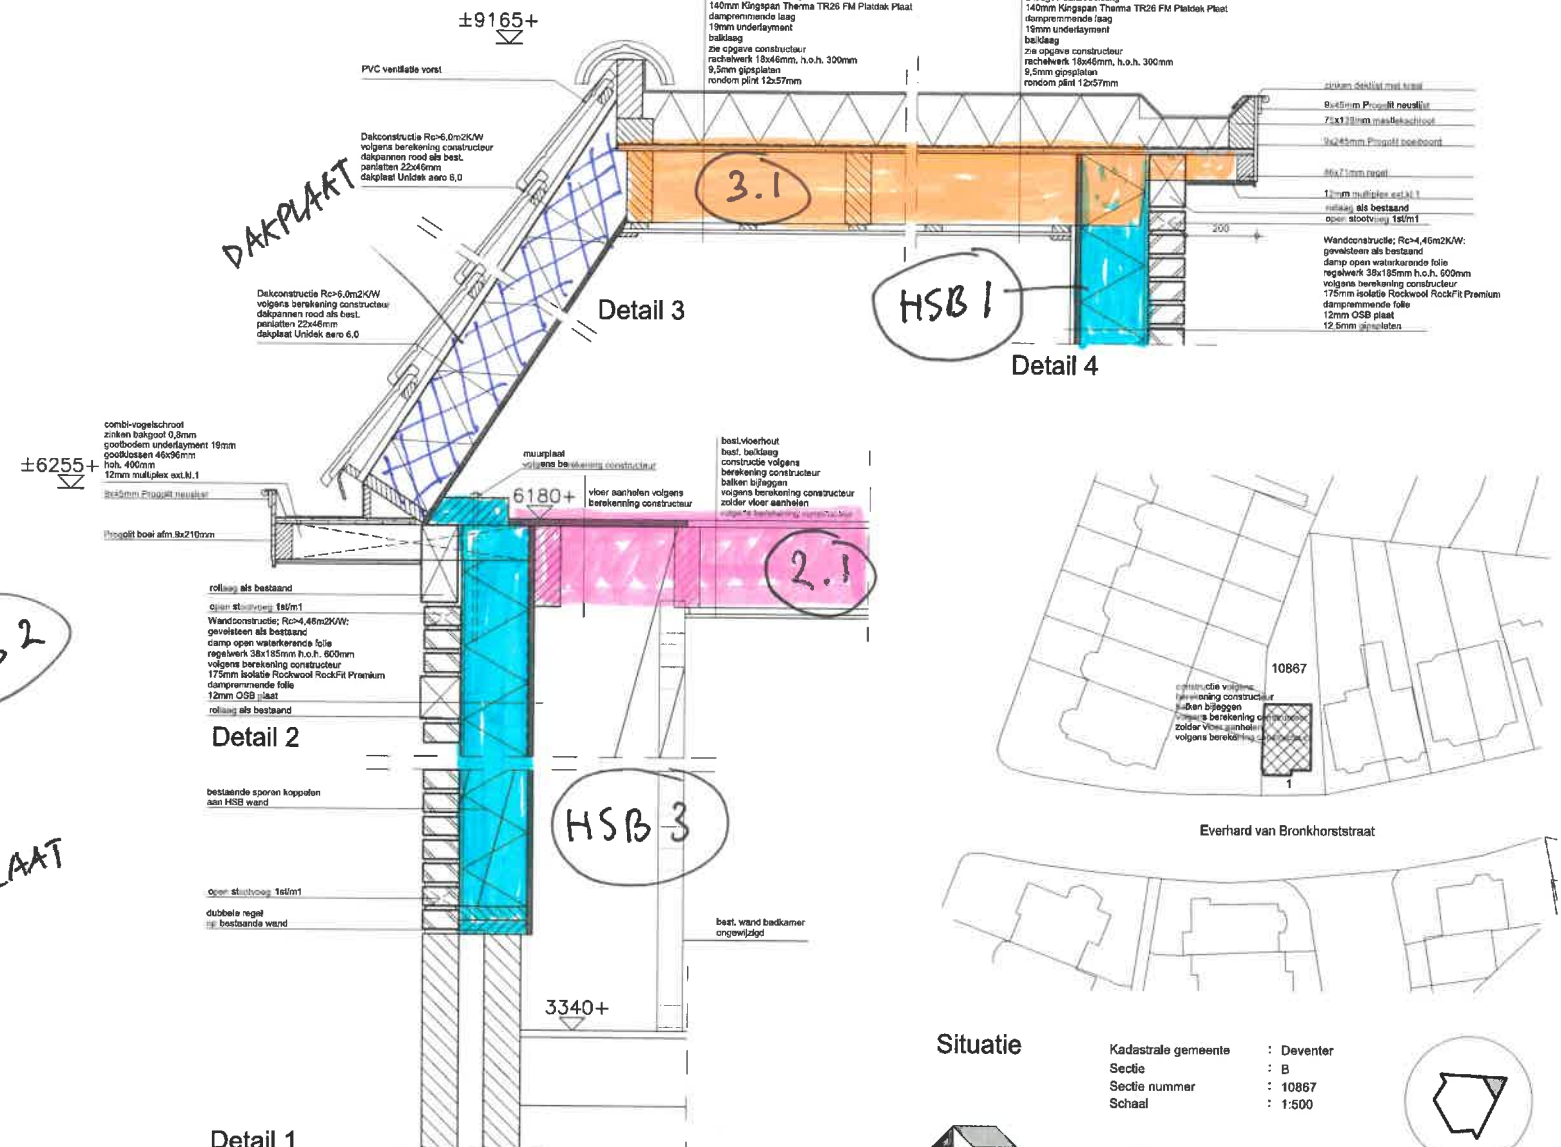


Detail 1

Detail 2

Detail 3

Detail 4

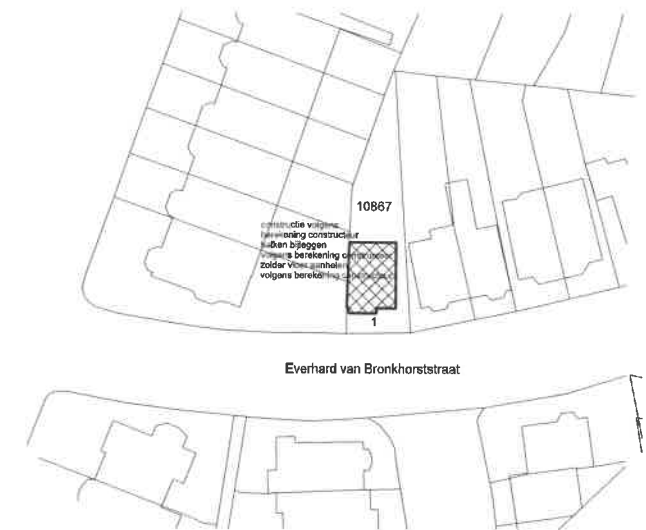

Situatie

Kadastrale gemeente : Deventer
Sectie : B
Sectie nummer : 10867
Schaal : 1:500



maten in het werk te controleren

opdrachtgever	dhr. G. Greven en mevr. I. Koetsier Everhard van Bronkhorststraat 1 7412 DL Deventer
werk	Plan voor verbouw woning Everhard van Bronkhorststraat 1, 7412 DL Deventer
onderwerp	Bestektekening bestaand
getekend	rime
schaal	1:100
gewijzigd	
formaat	A1
datum	09-04-2019
werkno.	18DV123
bladno.	B02

behoudens uitzondering door de wet gevondt mag onder schriftelijke toeziening van bouwgenoot niet uit deze tekening worden vervaardigd en/of openbaar gemaakt worden door middel van foto's, tekeningen, opslag in computerbestanden of anderszins, hetgeen niet van toepassing is op gebruik van grafische bestanden