




Linkerzijgevel




Voorgevel




Rechterzijgevel

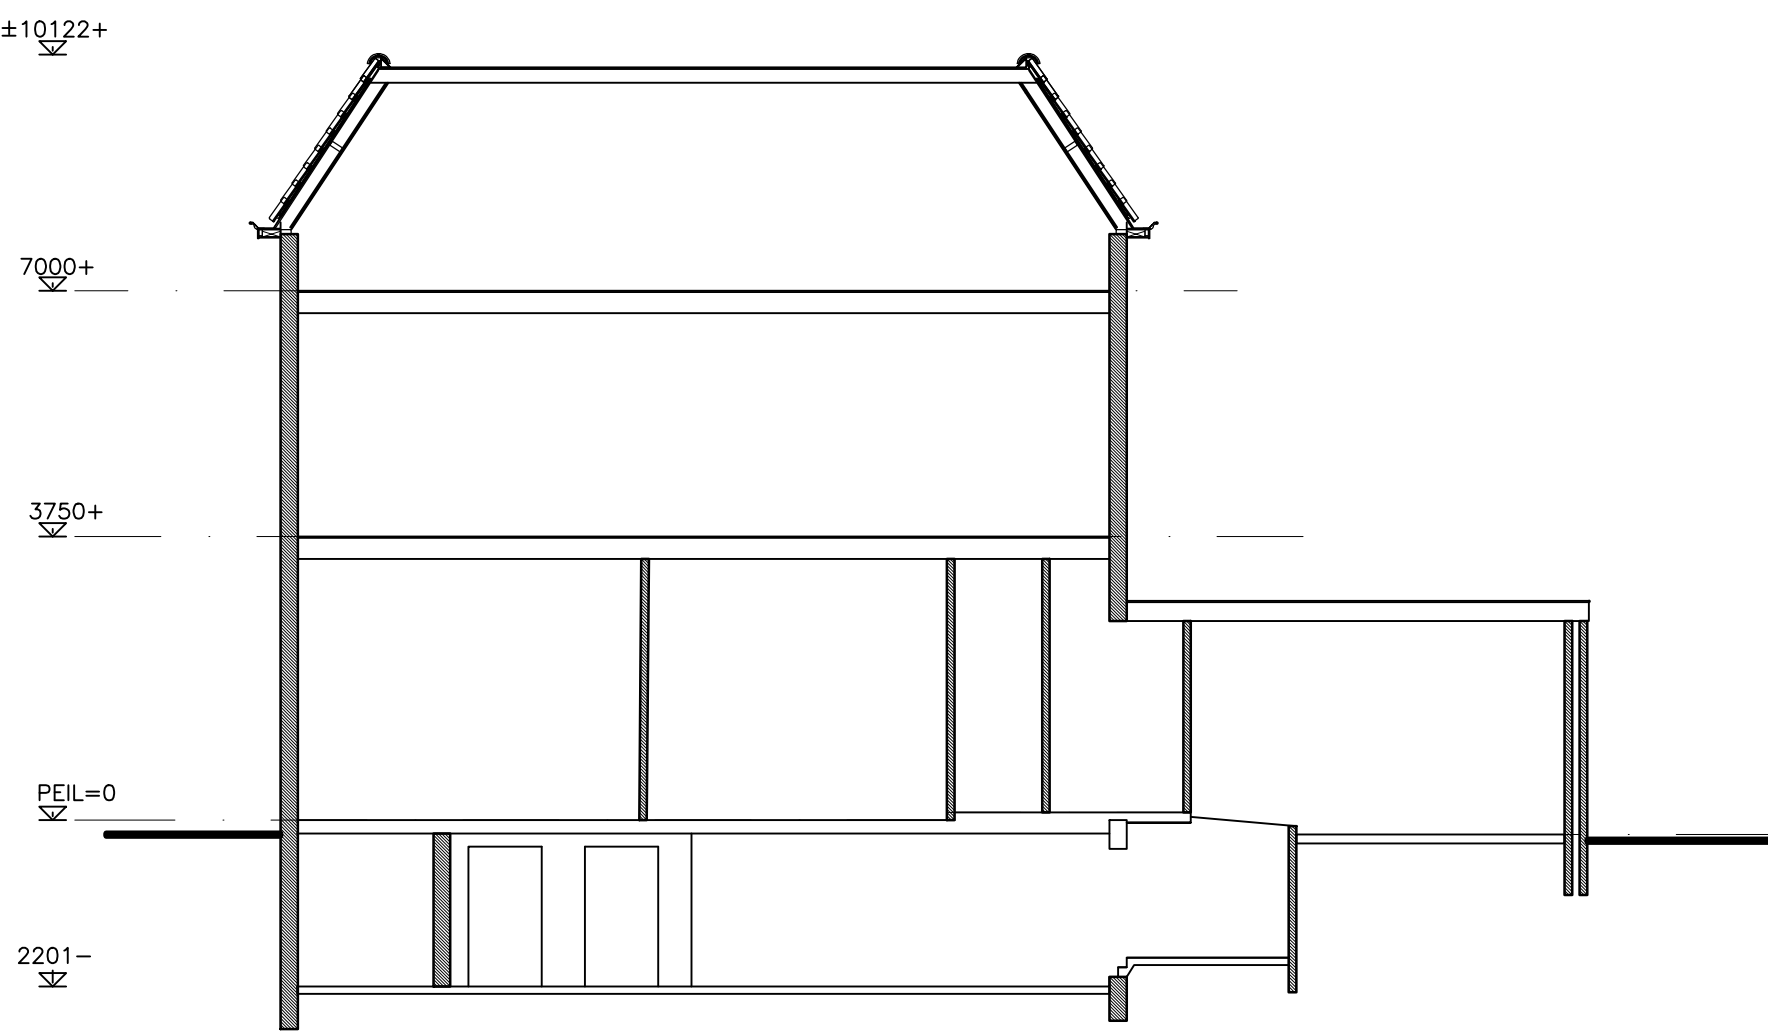


Doorsnede A-A

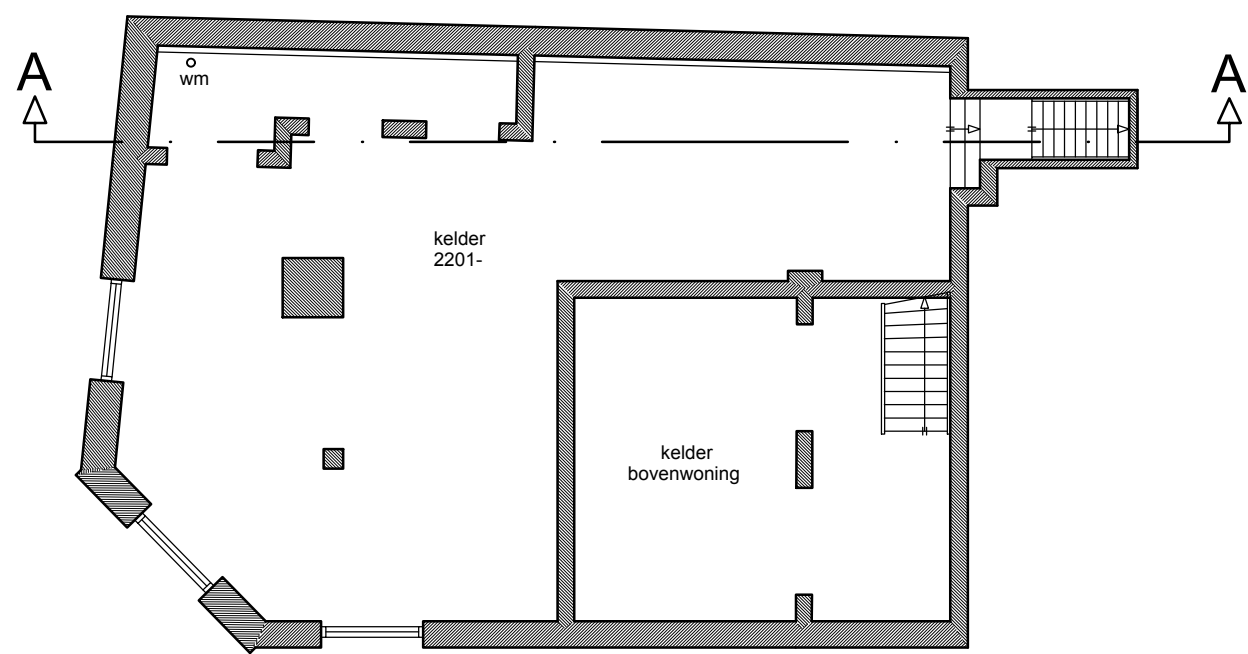

Kelder


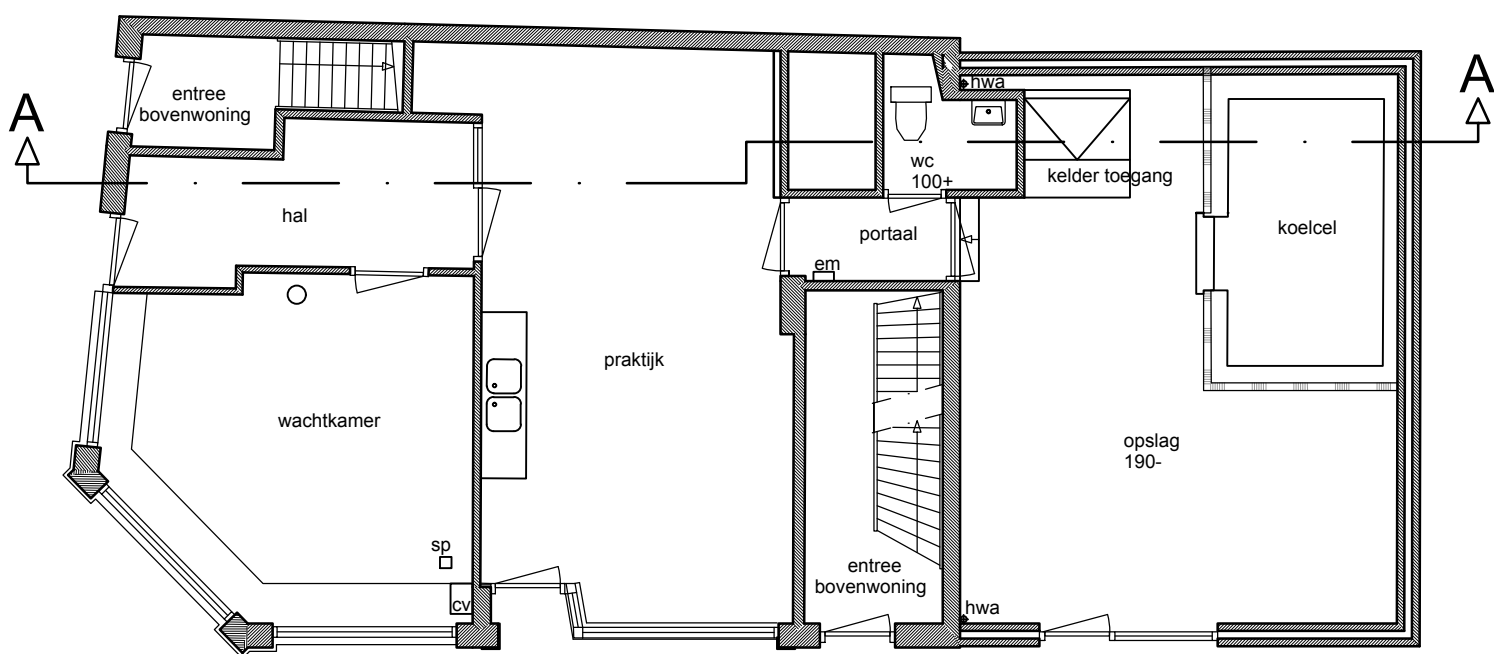


Begane grond

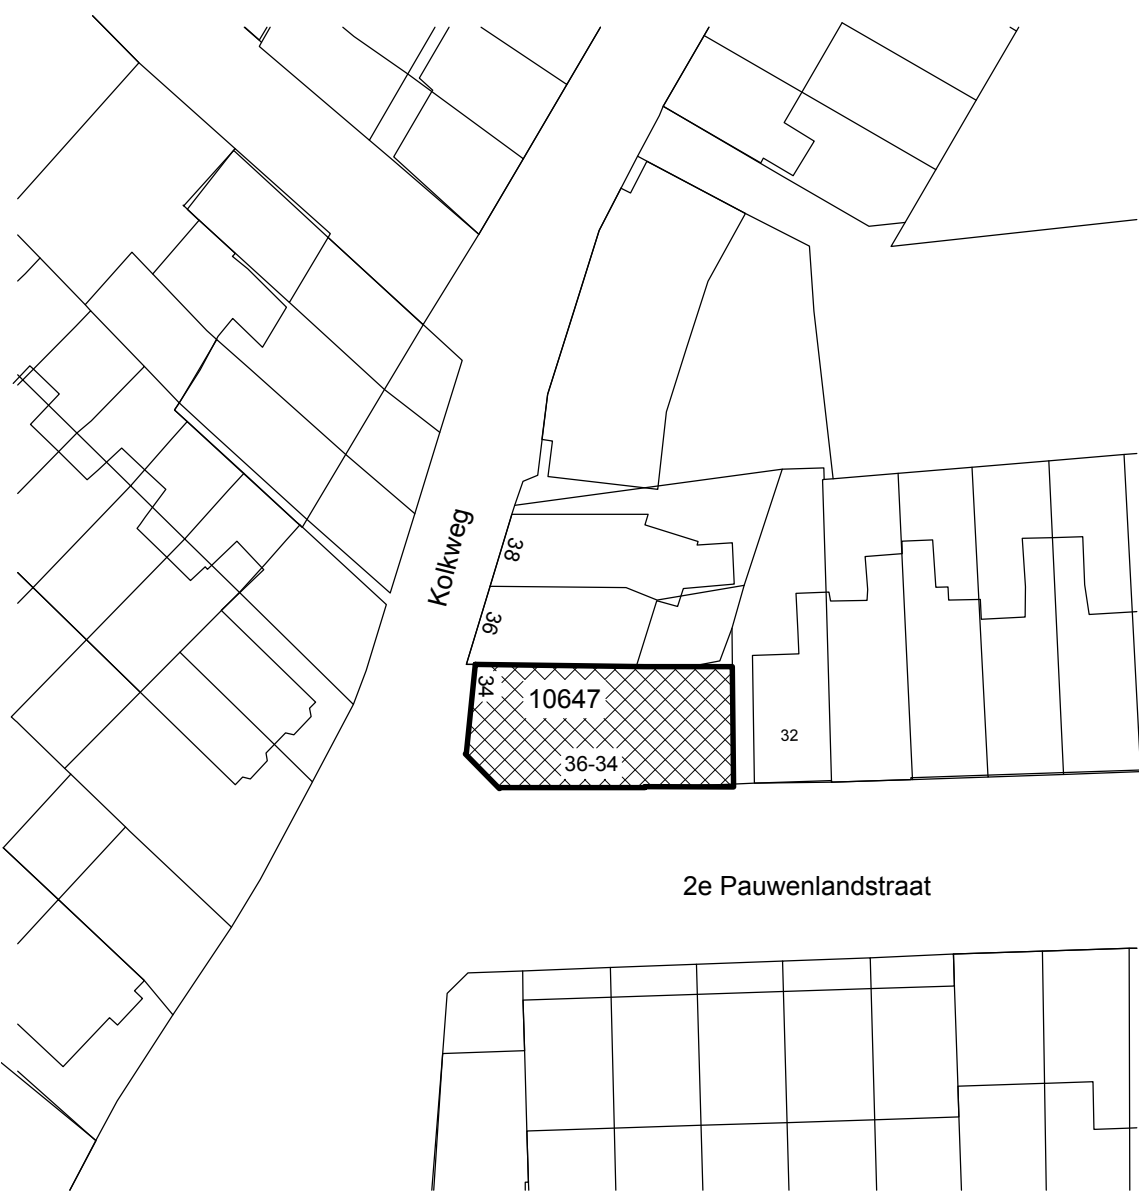

Situatie

Kadastrale gemeente : Deventer
Sectie : B
Sectie nummer : 10647
Schaal : 1:500

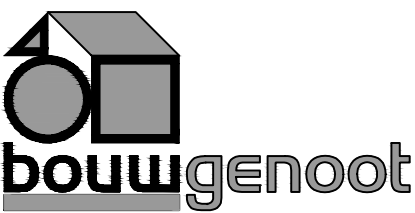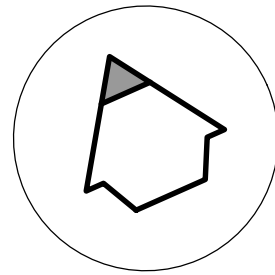

kolkweg 43
7413 ZE deventer

maten in het werk te controleren

opdrachtgever	B. Meijer Vonderlaan 2 7313 AE Apeldoorn		
werk	Plan voor verbouw 2e Pauwenlandstraat 36 7413 ZC Deventer		
onderwerp	Bestektekening bestaand		
getekend	rfme	formaat	A1
schaal	1:100	datum	15-01-2019
gewijzigd		werkn.	18DV140
		bladno.	B01

behoudens uitzondering door de wet gesteld mag zonder schriftelijke toestemming van bouwgenoot niets uit deze tekening worden vervaelvoudigd en/of openbaar gemaakt worden door middel van fotokopie, microfilm, opslag in computerbestanden of anderszins, hetgeen ook van toepassing is op geheel of gedeeltelijke bewerking

telefoon 0570 62 99 38
e-mail info@bouwgenoot.nl
website www.bouwgenoot.nl