



Ontwerp en Realisatie

Team vergadering / meeting

14 april





Ontwerp en Realisatie

Agenda punten / points

- **Introductie**
- **1 . Afgeronde projecten / Finished projects**
 - 1.1 De Roosstraat
 - 1.2 Spaarpotstraat fase 1
 - 1.3 Gorssel / Bathmen
- **2 . Lopende projecten / Current projects**
 - 2.1 Pauwenlandstraat
 - 2.2 Sportclub Deventer
 - 2.3 Kluwerweg / Storage
- **3. Nieuwe projecten /New Projects**
 - 3.1 Familie Greven, Everhard van Bronkhorststraat (Prefab kap) (roof project).
 - 3.2 Everhard van Bronkhorststraat (project 2)
 - 3.3 Kolthof Schilderwerk / Painting project
 - 3.4.1 Spaarpotstraat fase 2
 - 3.5.2 Spaarpotstraat fase 3
 - 3.6 Renovatie kap Rosenbrand Veenweg / (roofproject Veenweg).
 - 3.7 Den Haag Westeinde
 - 3.8 De Graaf Wilp
 - 3.9 Van Lange Nieuwstraat
 - 3.10.1 Nieuwe winkelpui / new shop front
 - 3.10.2 Gevel renovatie noordenbergschild 5 / renovation front of the building
 - 3.10.3 New roof



Ontwerp en Realisatie

Agenda punten / points

- **4. Aandachtspunten / points of attention**
- **5. kilometer administratie / transport costs administration**
- **6. Urenadministratie / administration hours**
- **7. Materiaal en benodigdheden zaak / Material and stuff of storage**



Ontwerp en Realisatie

Introductie

Hoe staan we er voor?

How are we doing?



Ontwerp en Realisatie

Covid-19

- Op de werk vloer / on working place
- Bij leveranciers en opdrachtgevers
- Gereedschap



Ontwerp en Realisatie

Financieel / Finances





Ontwerp en Realisatie

Toekomst / future





Ontwerp en Realisatie


Toekomst / future





Ontwerp en Realisatie

Onze klanten zijn onze ambassadeurs
our customers are our ambassadors

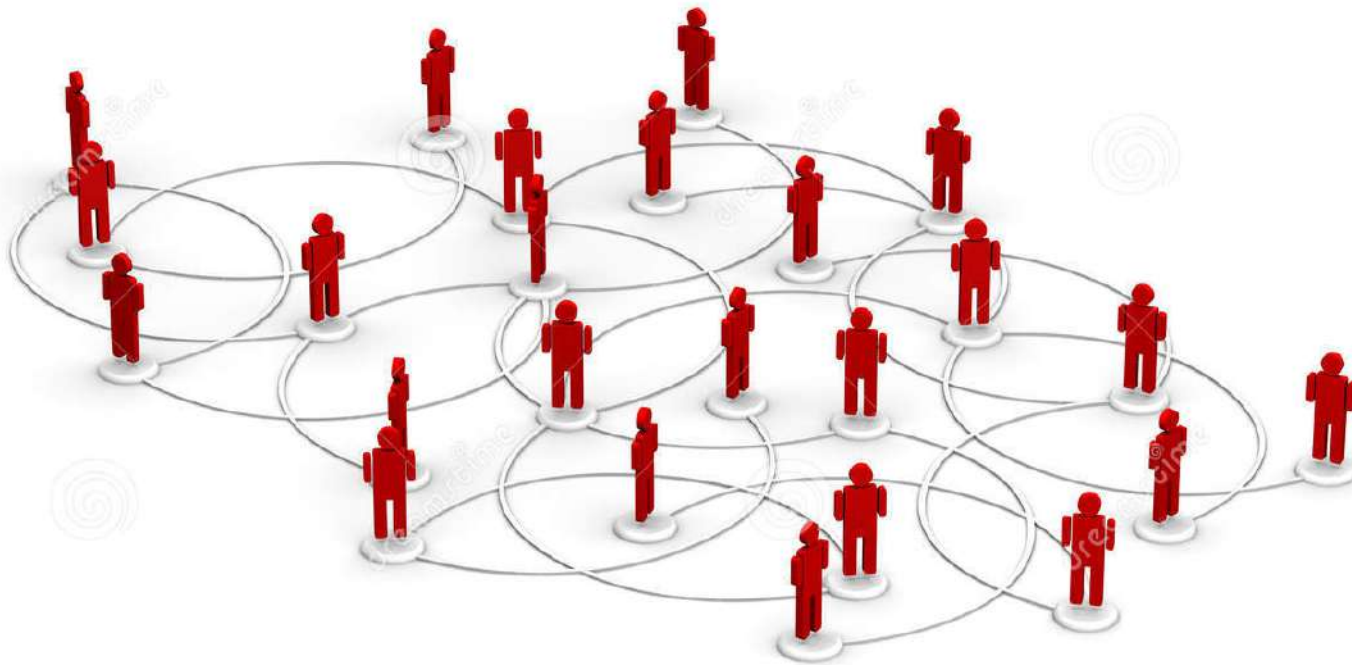



Ontwerp en Realisatie


Opgeleverde projecten

Finnish projects



Ontwerp en Realisatie

De Roosstraat

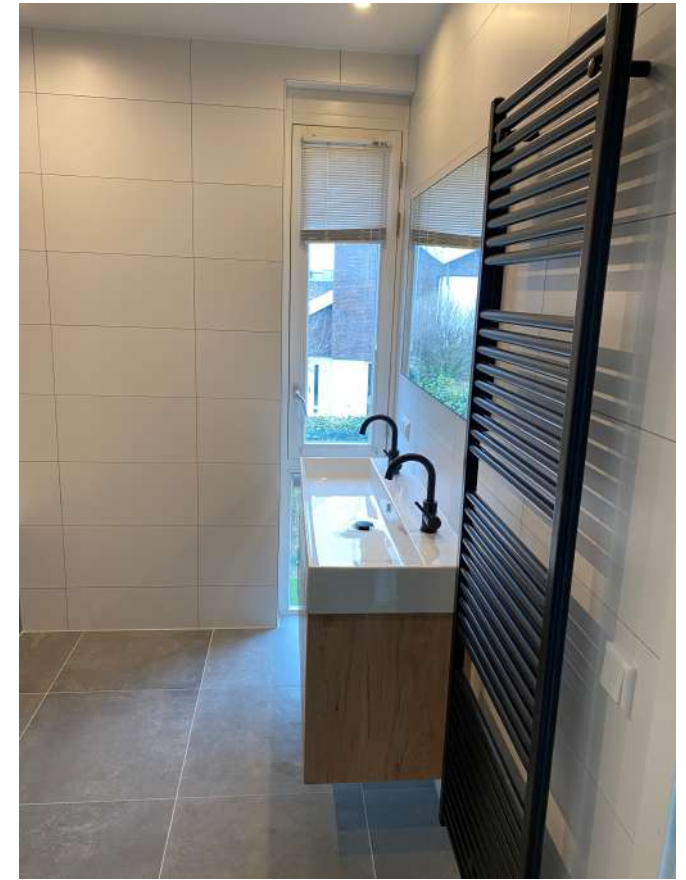



Ontwerp en Realisatie

Spaarpotstraat

Fase 1





Ontwerp en Realisatie

Epse & Bathmen





Ontwerp en Realisatie

Lopende projecten

During projects



Ontwerp en Realisatie

Pauwenlandstraat





Ontwerp en Realisatie

Pauwenlandstraat

- Oplossen lekkage Stijn de Zwart (woensdag)
- Vanaf dinsdag werk er tijdelijk een groep van 7 deze moet goed worden gefaciliteerd.
- Slowaken vakantie pui+metselwerk



Ontwerp en Realisatie

Sportclub Deventer

- Planning
- Gebruik van kantine
- Gebruik van container
- Opleveren (Z.S.M)
- Gebruik materialen
- Gereedschap





Ontwerp en Realisatie

Sportclub Deventer

Opleverlijst

- Zand + bestrating
- Kraantjes + wastafel
- Ketel en elektriciteit
- Meterkastje timmeren
- Sauzen en bijwerken wand
- Sauzen kleedkamer 1 plafond
- Opwerken kozijnen binnen / buiten
- Kleedkamer 2 plafond in voorstrijk en sauzen
- Ballenhok in voorstrijk en sauzen
- Plinten in ballenhok (lijmen en vestek)
- Onderkant trespa (hout) in grondverf en lak
- Deur hok
- Boka vloeren
- Dorpel

- Schoonmaken kantine



Ontwerp en Realisatie

Kluwerweg





Ontwerp en Realisatie

Nieuwe projecten New projects



Ontwerp en Realisatie

Greven | Everhart van Bronkhorststraat

Pontmeyer code: G.E.B.





Ontwerp en Realisatie


Greven | Everhart van Bronkhorststraat




Rechterzijgevel




Achtergevel

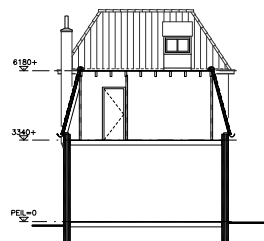


Doorsnede A-A

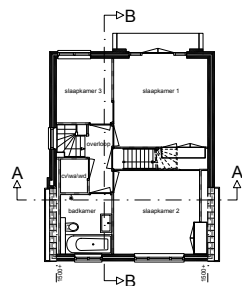

Verdieping

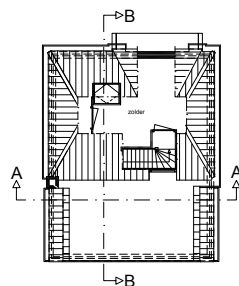

Zolder

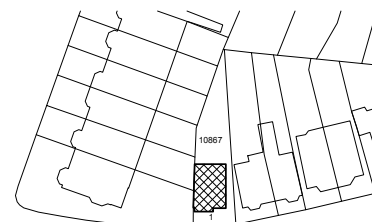

Everhard van Bronkhorststraat



Situatie


Kadastrale gemeente : Deventer
Sectie : B
Sectie nummer : 10867
Schaal : 1:500





ontwerp en realisatie


Greven | Everhart van Bronkhorststraat

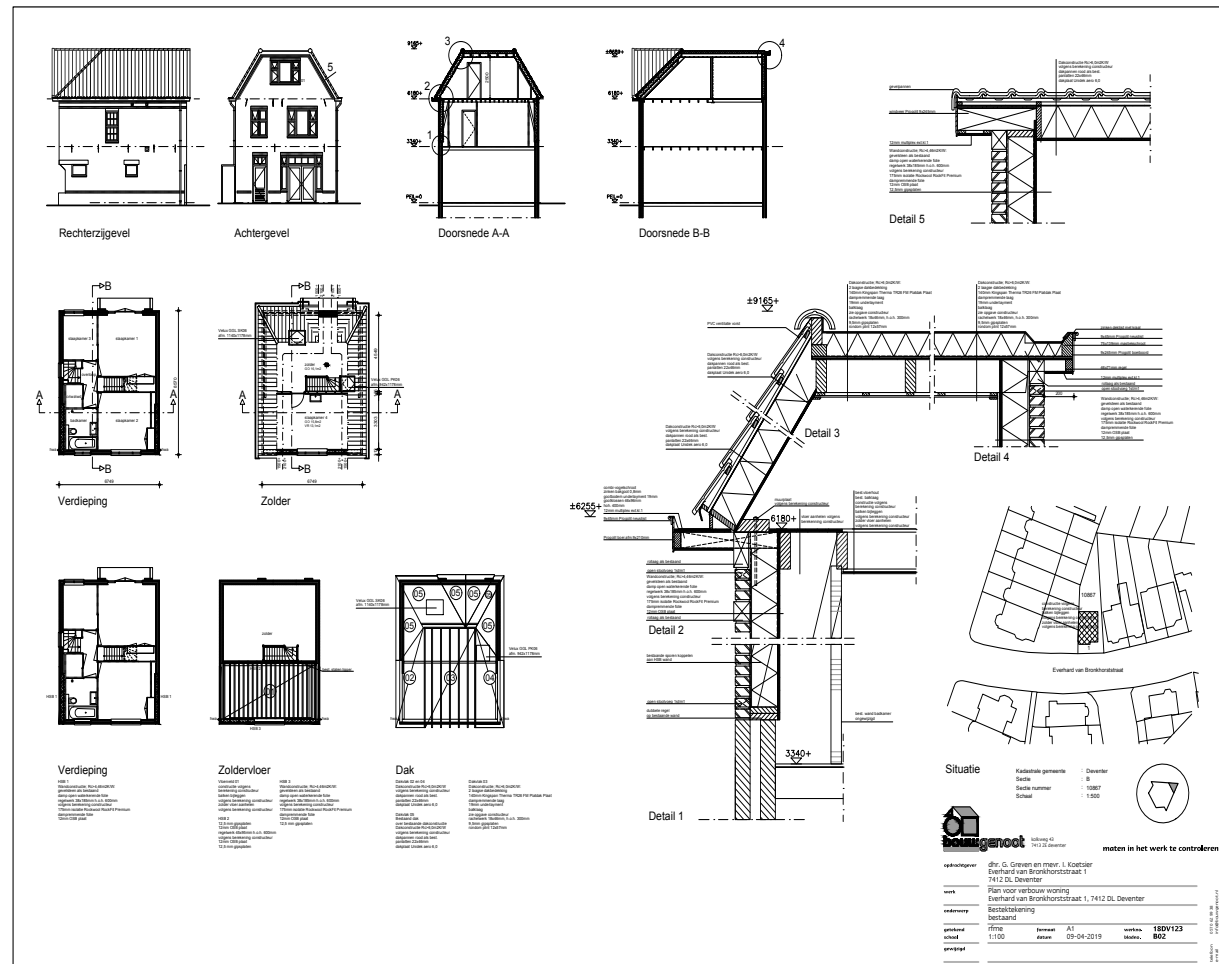



Ontwerp en Realisatie


Greven | Everhart van Bronkhorststraat

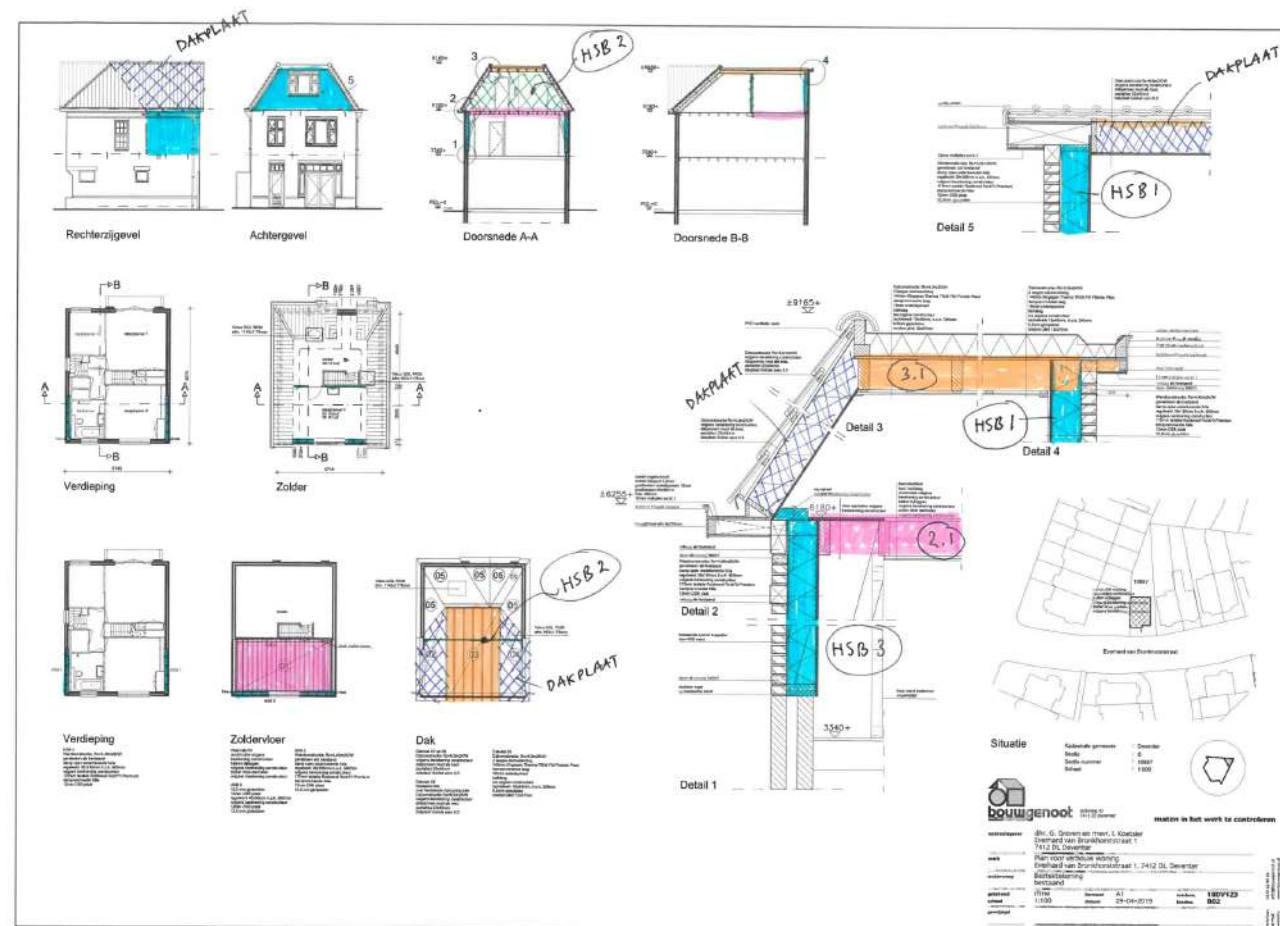



Ontwerp en Realisatie

Greven | Everhart van Bronkhorststraat

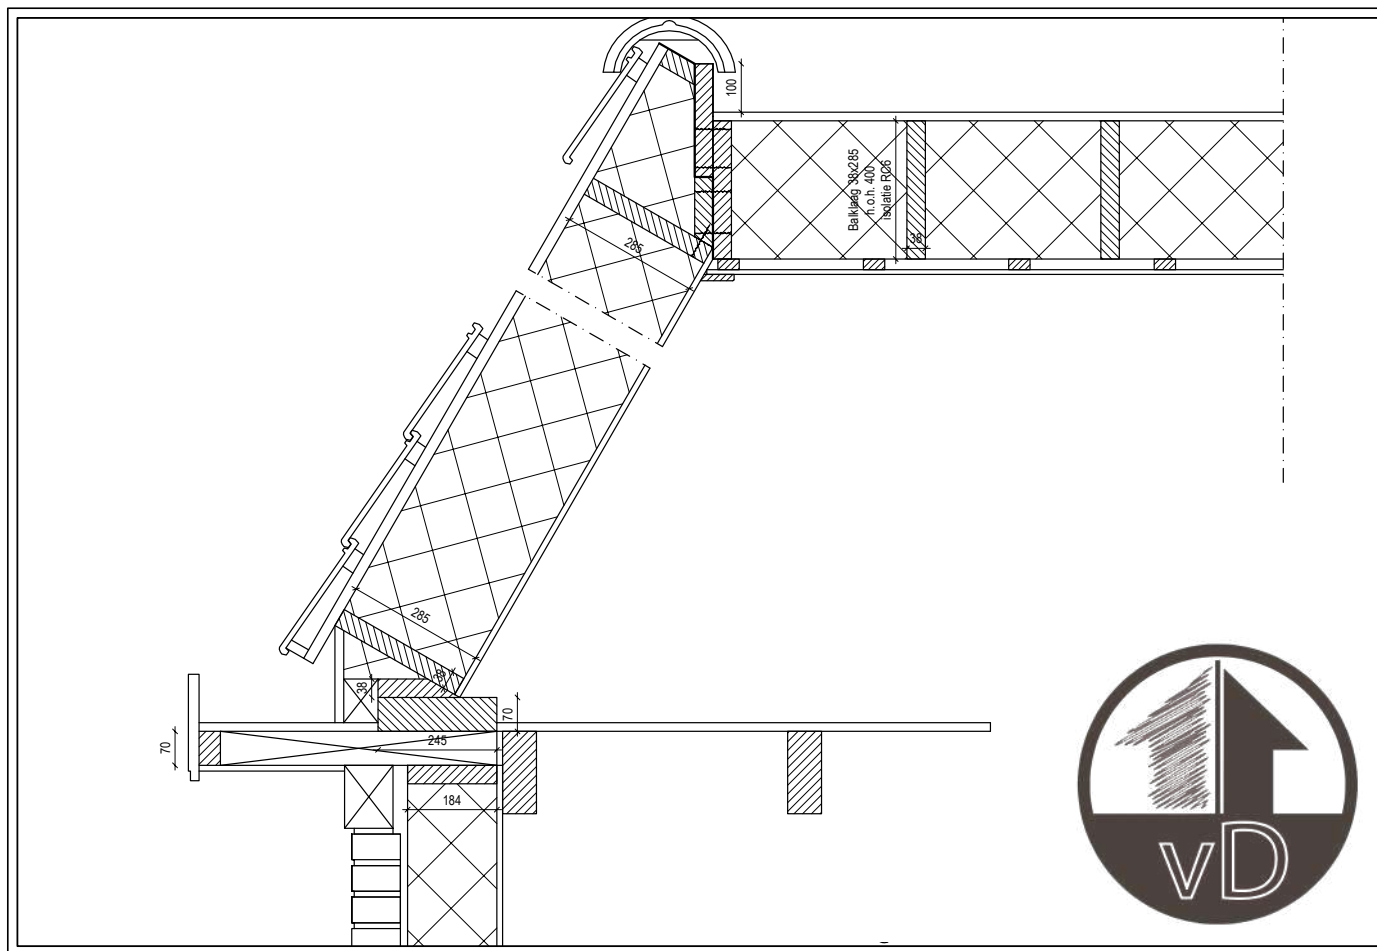



Ontwerp en Realisatie


Greven | Everhart van Bronkhorststraat

Planning



Ontwerp en Realisatie

Greven | Everhart van Bronkhorststraat

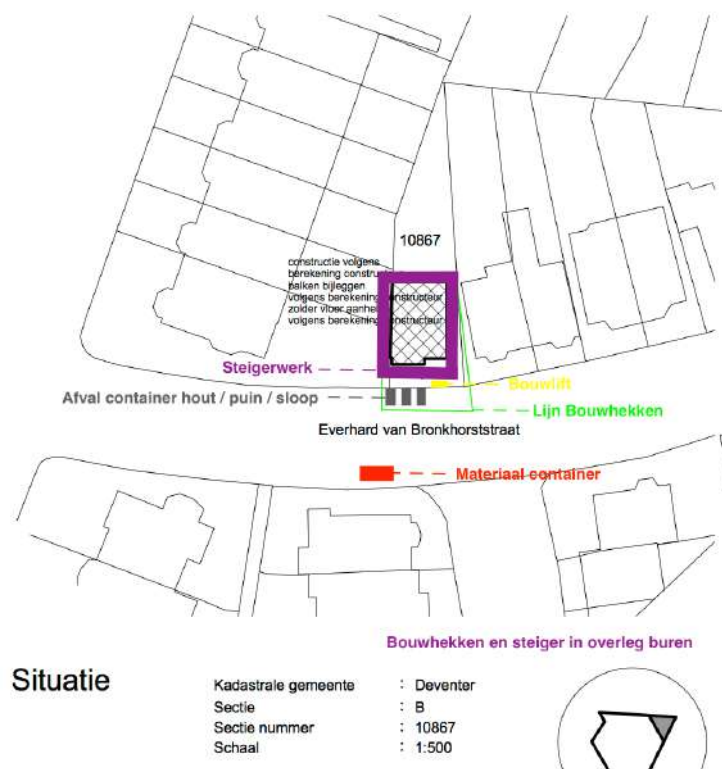




Ontwerp en Realisatie

Greven | Everhart van Bronkhorststraat

Verantwoordelijkheid

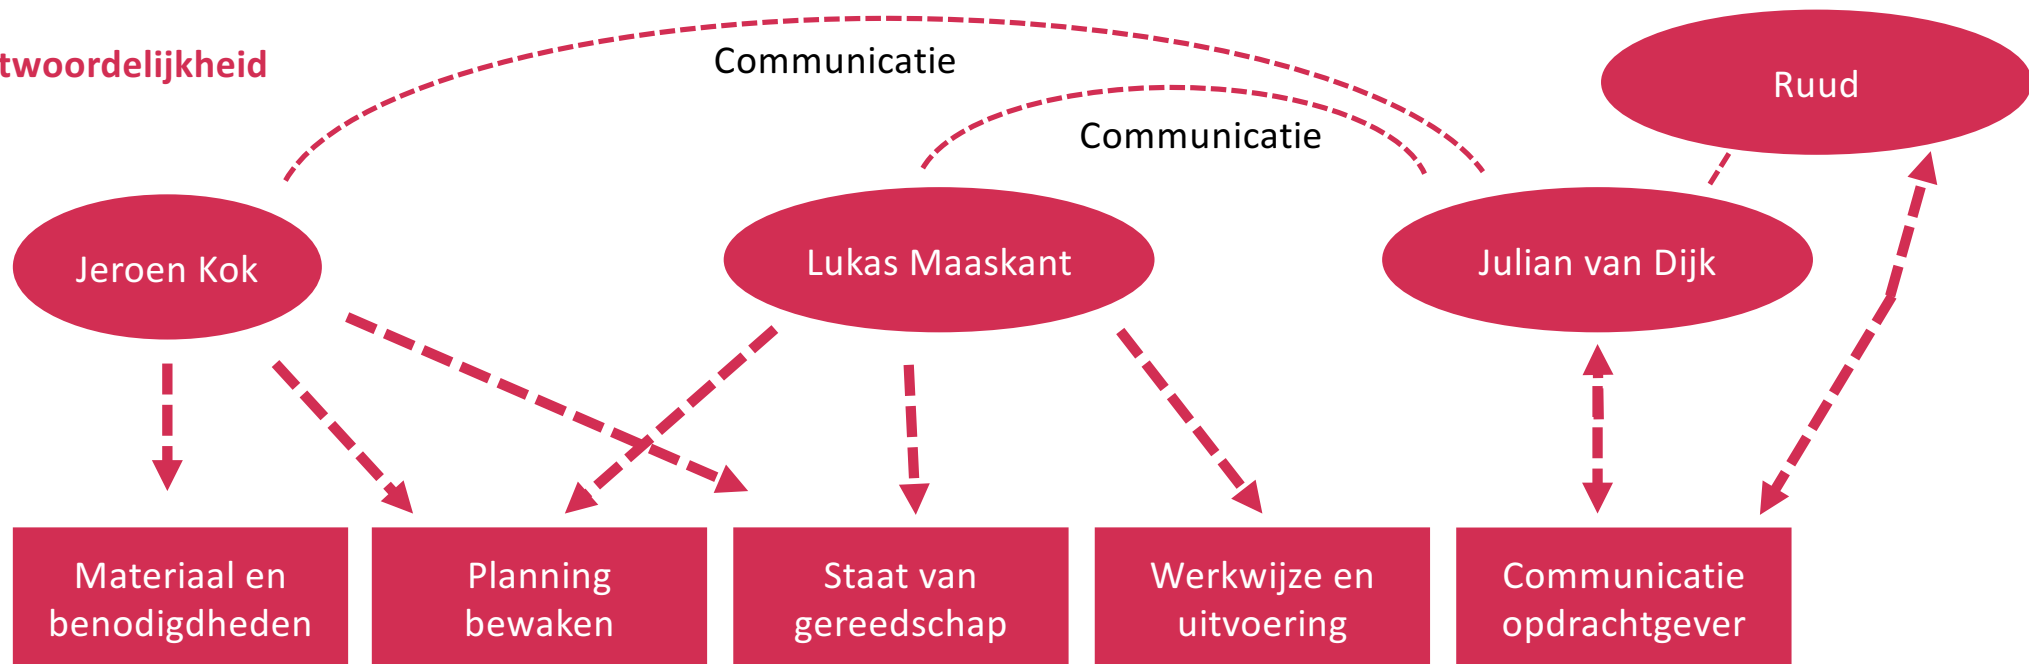

De bouwplaats is ons uithangbord! The constructionplace is our reclameside

Maak lijstjes! Make lists

Opdrachtgever werkt zelf mee. Client help with work.



Ontwerp en Realisatie

Project 2 | Everhart van Bronkhorststraat

- week 5 Greven
- Stalen balk / steel beam



Ontwerp en Realisatie

Kolthof Schilderwerk / *Painting project*

- Alle boeien + kozijnen in lak
- Vervangen boei schuur
- Raaplaag opnieuw stucen
- Raaplaag Blauw schilderen
- 2/3 jongens 1,5 week





Ontwerp en Realisatie

Rozenbrand Veenweg | Kap / Roof

Werkzaamheden


- Pannen eraf
- Panlatten eraf
- Dakbeschot vernieuwen
- Folie aanbrengen
- Nieuwe tengels
- Nieuwe panlatten
- Pannen opnieuw aanbrengen





Ontwerp en Realisatie


Den Haag | Westeinde

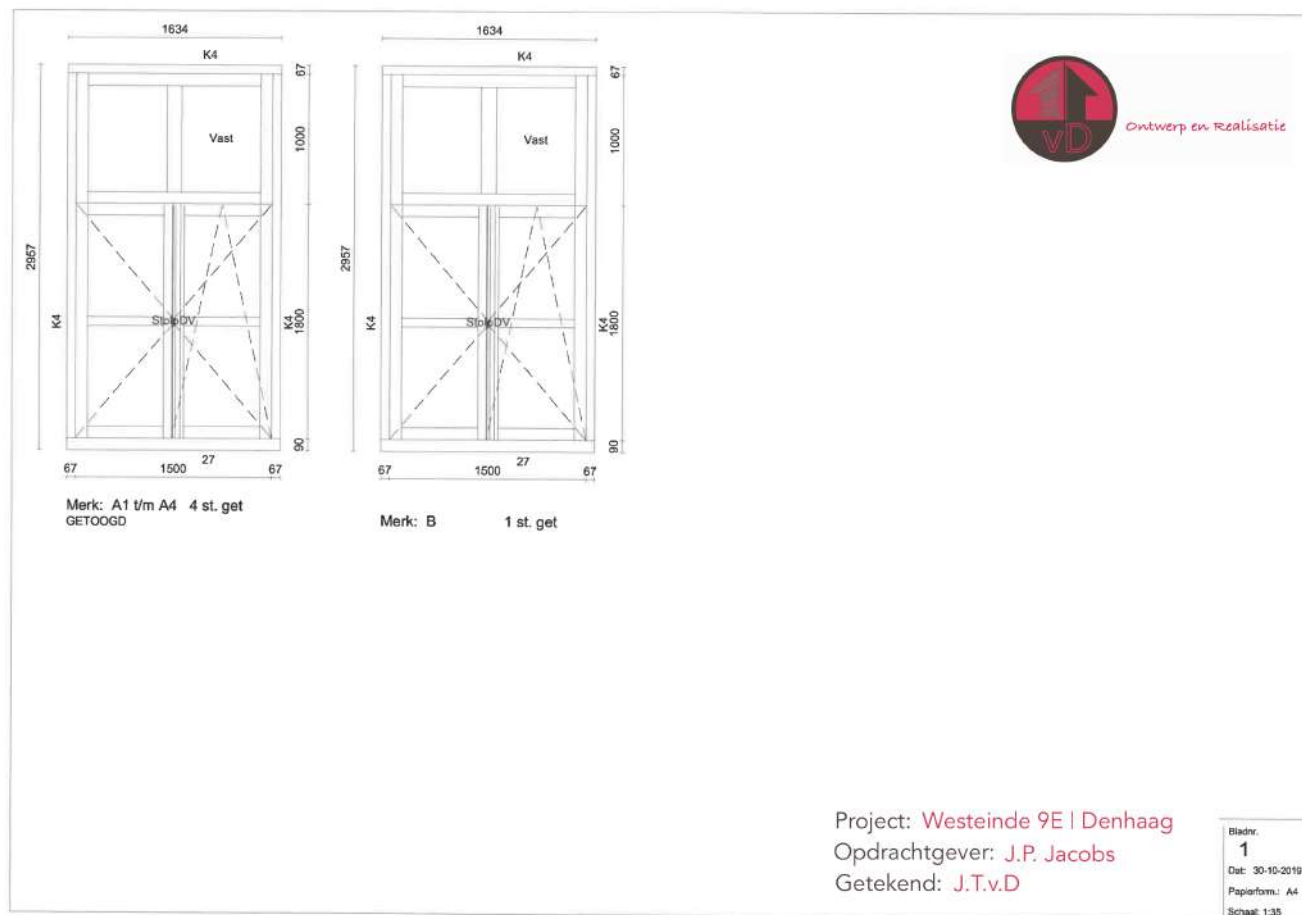



Ontwerp en Realisatie

Den Haag | Westeinde

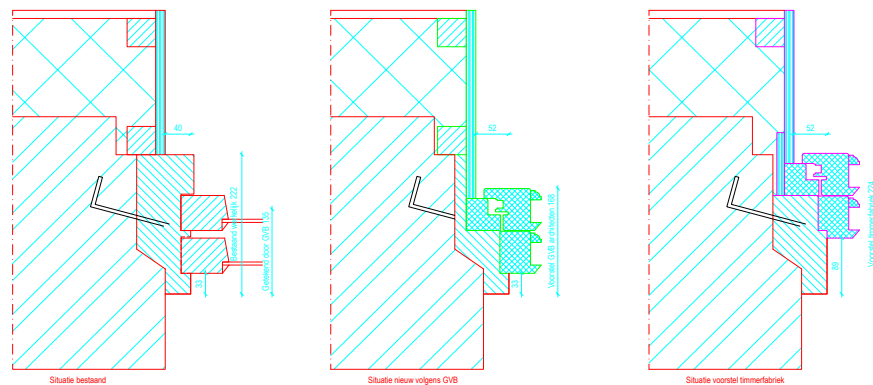

ROOD
BESTAAND
GROEN
VOORSTEL GVB
PAARS
VOORSTEL TIMMERFABRIEK

Afdrukformaat A3



Ontwerp en Realisatie



Ontwerp en Realisatie

Den Haag | Westeinde

VOORGEVEL



Aanvraag heeft alleen betrekking op de kozijnmerken A1 t/m A4 en kozijnmerk B

KOZIJNMERKEN A1 T/M A4, BESTAAND

Middenstijl, zichtmaat 90 mm.
Roeden, zichtmaat 30 mm.

KOZIJNMERKEN B, BESTAAND

Stolpnaald/"Middenstijl", zichtmaat 160 mm.
Roeden, zichtmaat 30 mm.

KOZIJNMERKEN C1 T/M C4, BESTAAND

Middenstijl, zichtmaat 120 mm.
Roeden, zichtmaat 45 mm.

KOZIJNMERKEN A1 T/M A4 en B, NIEUW

Kozijnen, bestaand
Ramen, nieuw
Middenstijl ramen, zichtmaat 120 mm.
Roeden, zichtmaat 45 mm.
Kleurstellingen, als bestaand

GVB architecten

Bureau voor Architectuur,
Restauratie & Bouwhistorie

Rapenburg 9 / 2311GD Leiden
071-5237347
info@gvbarchitecten.nl
www@gvbarchitecten.nl

Project: WOONCOMPLEX
Adres: WESTEINDE 9E
Plaats: 2512 GS / DEN HAAG
Opdrachtgever: Dhr. J.P. Jacobs

Fase: OMGEVINGSVERGUNNING
Tekenaar: AS
Omschrijving: VOORGEVEL

Formaat: A3
Schaal: 1:50
Datum: 02-04-2019
Wijziging:

Projectnummer: 2019-1356

Blad: **OV - 02**



Ontwerp en Realisatie

Den Haag | Westeinde

Westeinde 9E 2512 GS Den Haag



Jan-Pieter and Sara Jacobs

06 40411384

sara.maurelli.to@gmail.com



Ontwerp en Realisatie

De Graaf | Wilp

- Vervangen installatiewerk (ITS Installatie techniek stedendriehoek).
- Nieuwe badkamer
- Stucen schoorsteen





Ontwerp en Realisatie

Van Lange | NBS

- Pui winkels
- Gevel renovatie Noordenbergschild 5
- Uitwerken Prefab kap





Ontwerp en Realisatie

AANDACHTSPUNTEN

- Uitstraling bouwplaats
 - Uren administratie
 - Omgang met spullen van het bedrijf
 - Communicatie omtrent project
 - Ritjes Pontmeyer
 - Bezig zijn met de volgende dag of week
 - Je werkt in een bedrijf wat winst moet maken waarin boortjes het verschil maken.
-
- Durf elkaar aan te spreken!
 - Een pakje bitjes verkloten moeten 6 man 6 uur voor werken!



Ontwerp en Realisatie

Kilometer administratie



