




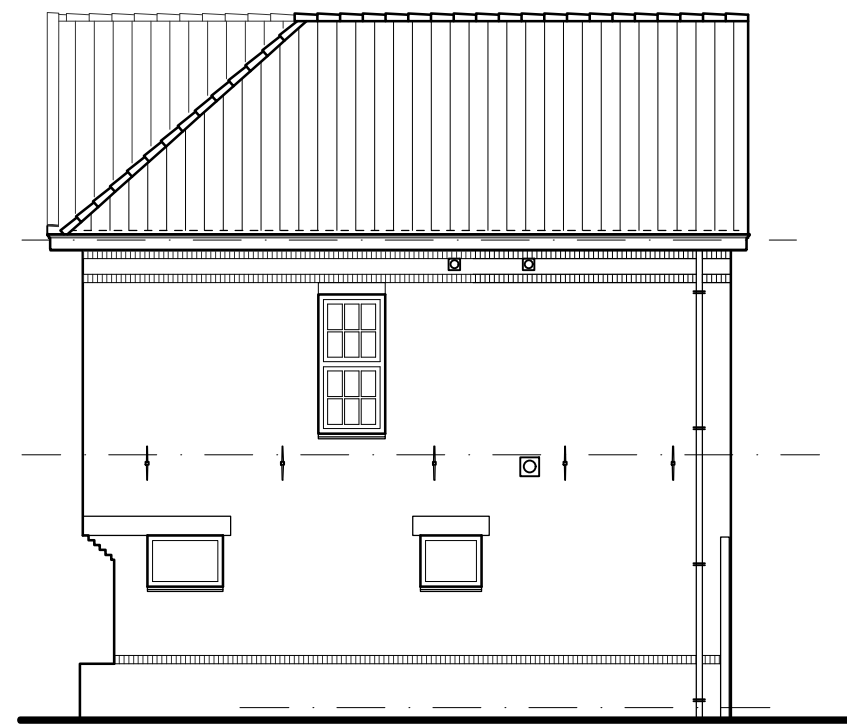


Rechterzijgevel

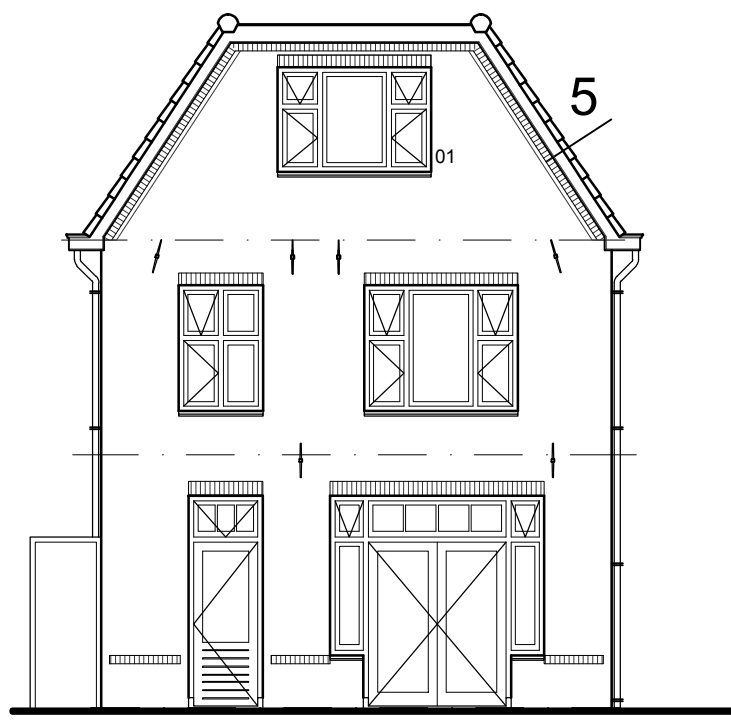


Achtergevel

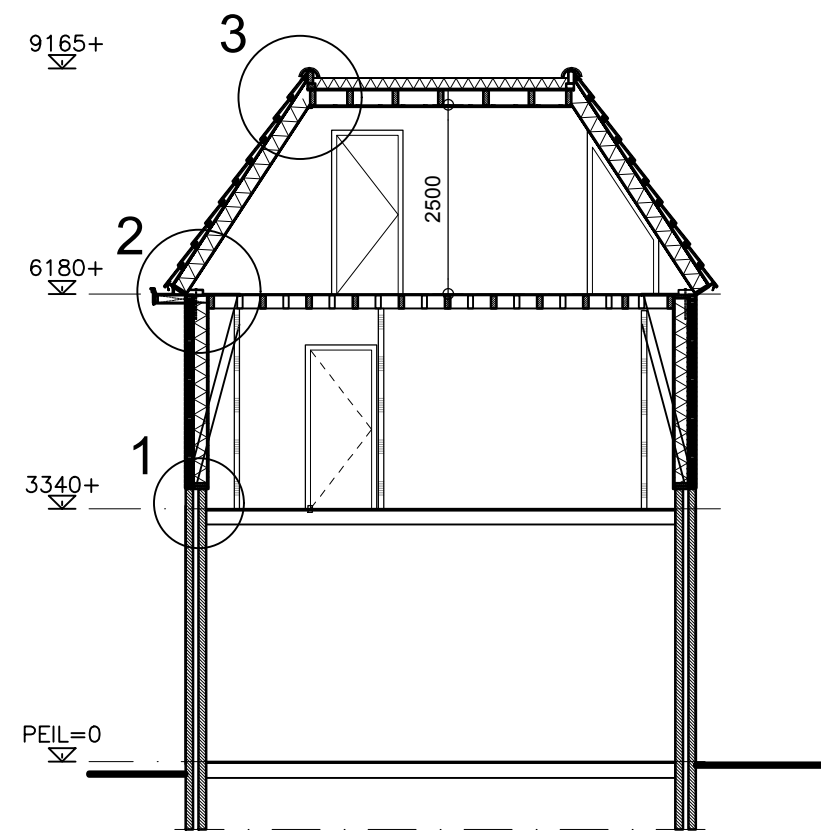


Doorsnede A-A

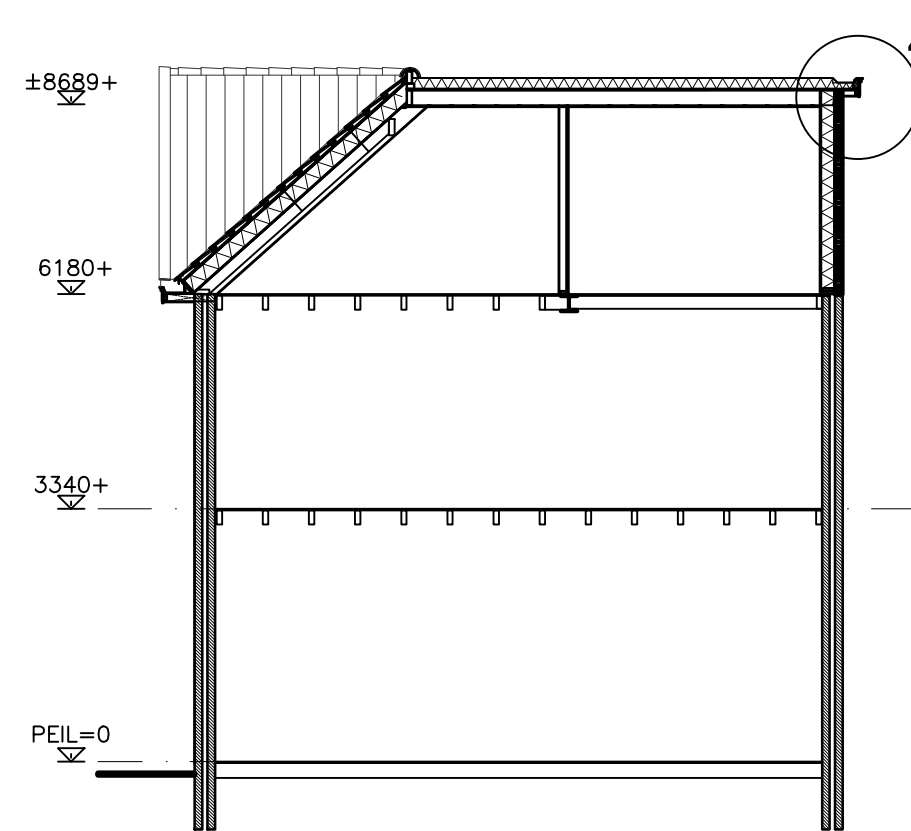


Doorsnede B-B

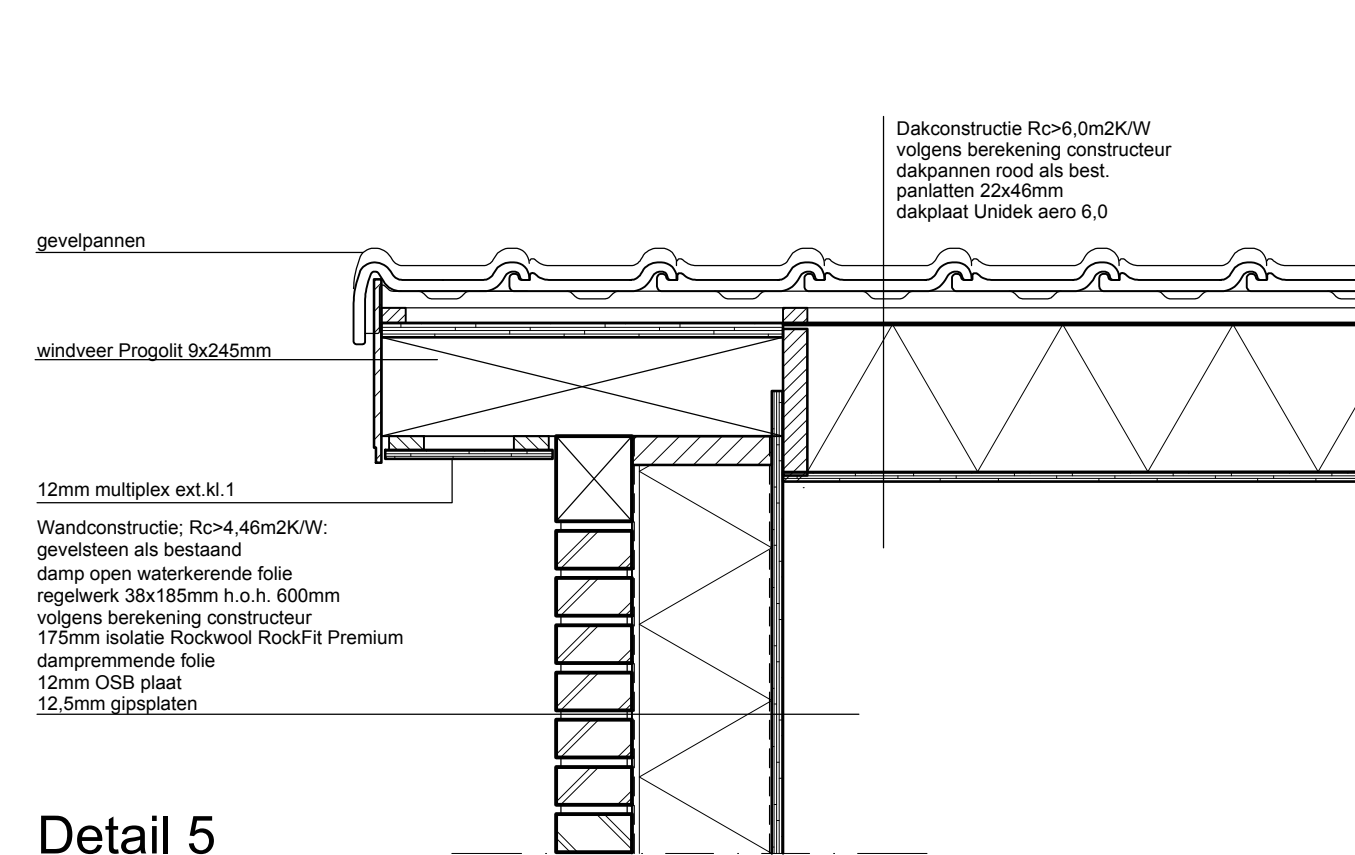


Detail 5

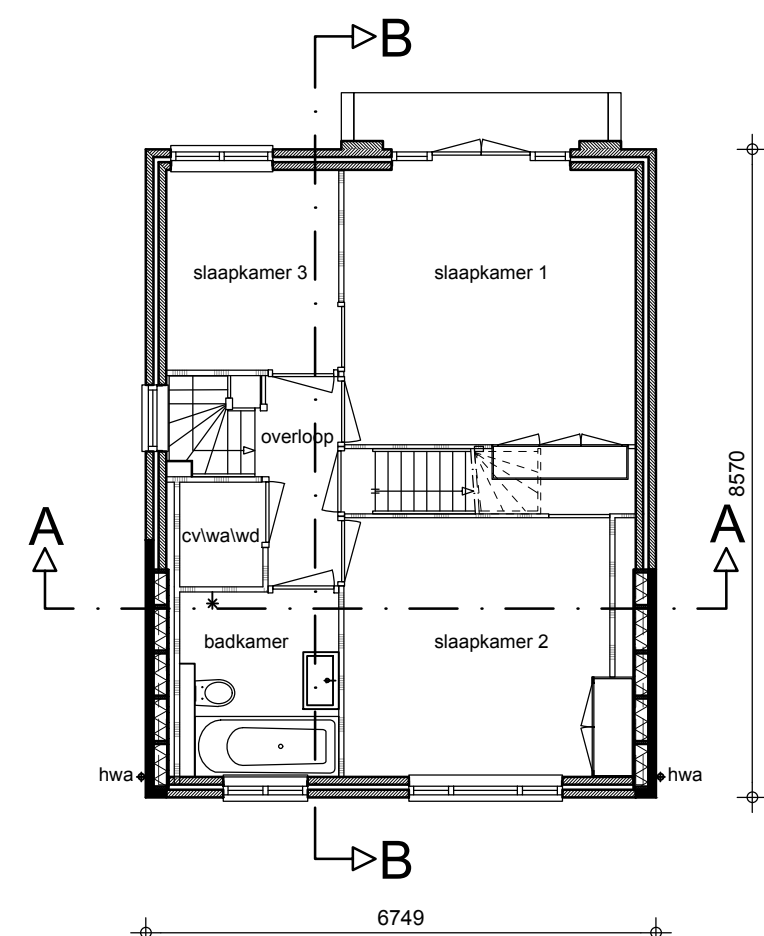

Verdieping

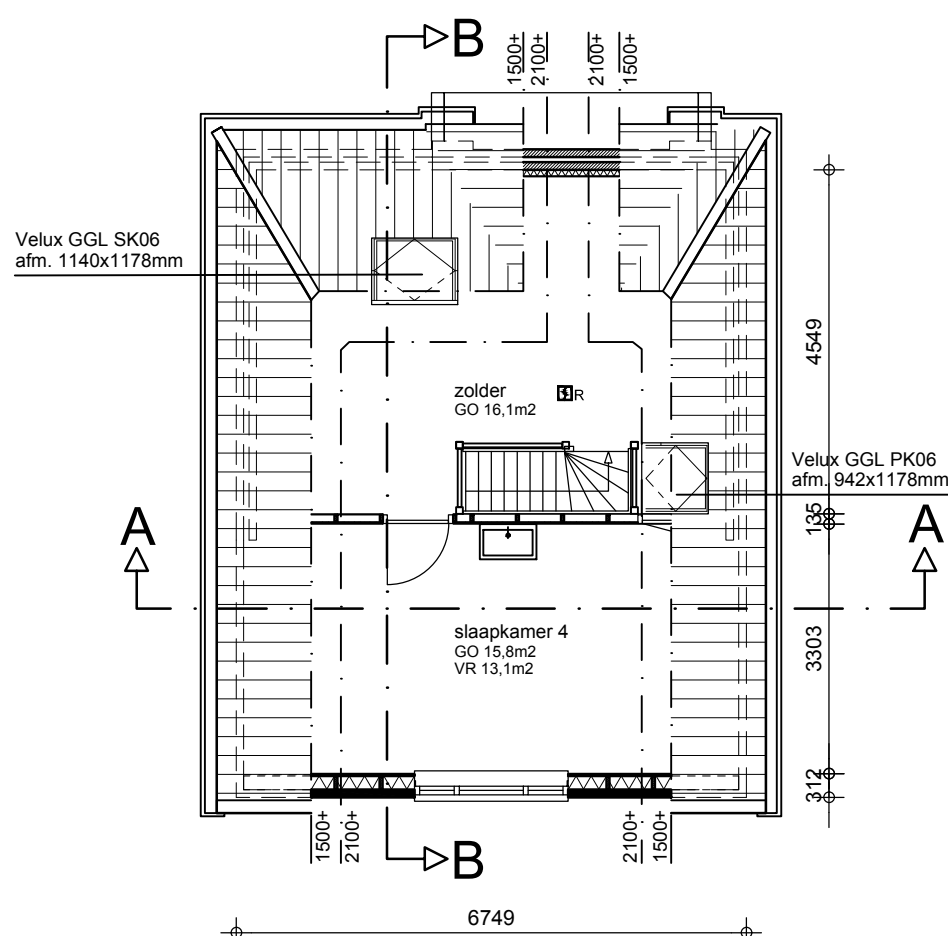


Zolder

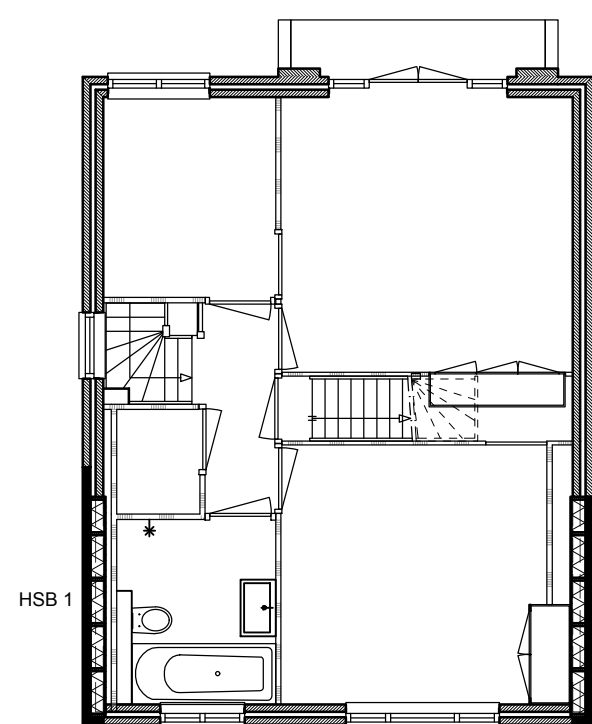

Verdieping


HSB 1
Wandconstructie: Rc>4,46m2KW;
gevelsteen als bestaand
damp open waterkerende folie
regelwerk 38x185mm h.o.h. 600mm
volgens berekening constructeur
175mm isolatie Rockwool RockFit Premium
dampremmende folie
12mm OSB plaat

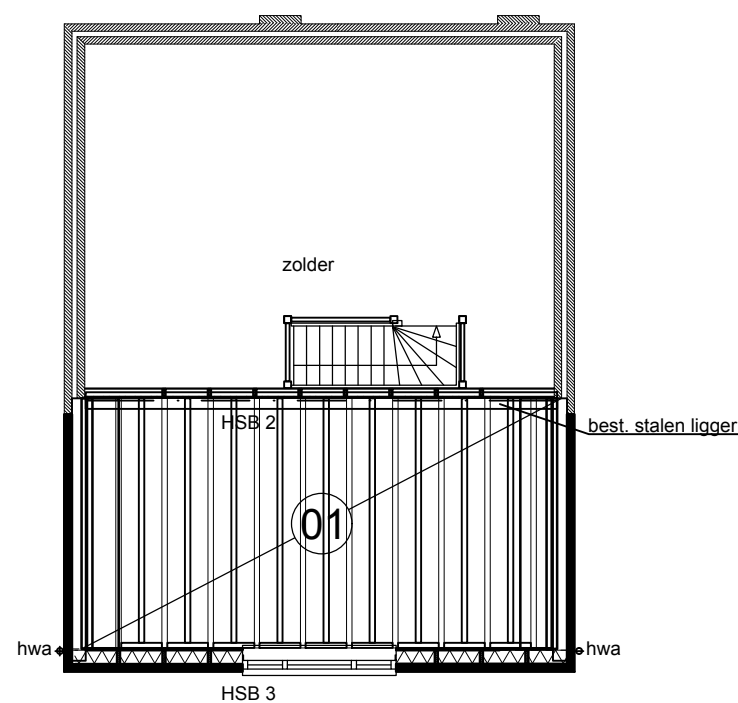

Zoldervloer

Vloerveld 01
constructie volgens
berekening constructeur
balken bijleggen
volgens berekening constructeur
zolder vloer aanheilen
volgens berekening constructeur
12mm OSB plaat
12,5 mm gipsplaten


HSB 2
12mm OSB plaat
regelwerk 45x55mm h.o.h. 600mm
volgens berekening constructeur
12mm OSB plaat
12,5 mm gipsplaten

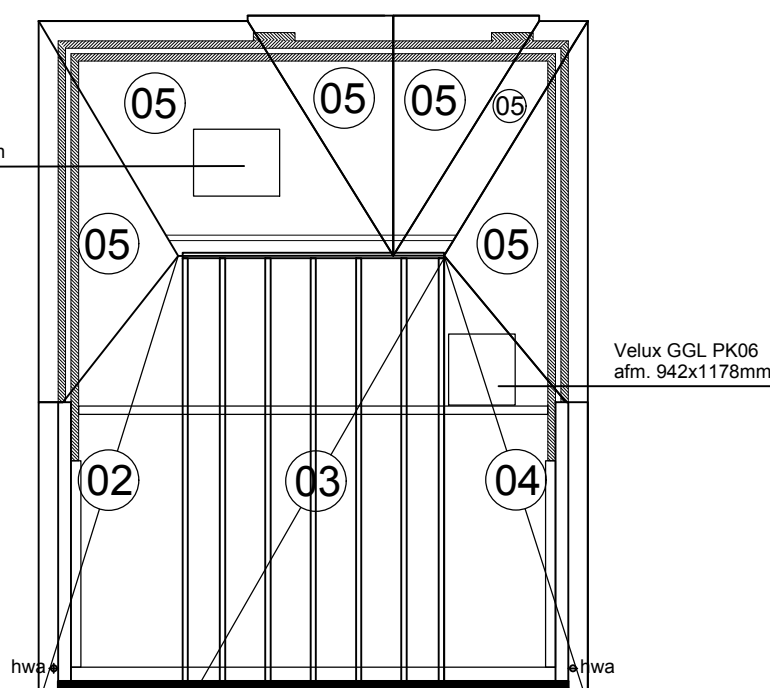


Dak

Dakvlak 02 en 04
Dakconstructie Rc>6,0m2KW
volgens berekening constructeur
dakpannen rood als best.
panlaten 22x46mm
dakplaat Unidek aero 6,0

Dakvlak 03
Dakconstructie: Rc>6,0m2KW;
2 laagse dakbedekking
140mm Kingspan Thermo TR26 FM Plattendak Plaat
dampremmende laag
19mm underlayment
balklaag
zie opgave constructeur
rachelwerk 18x46mm, h.o.h. 300mm
9,5mm gipsplaten
rondom plint 12x57mm

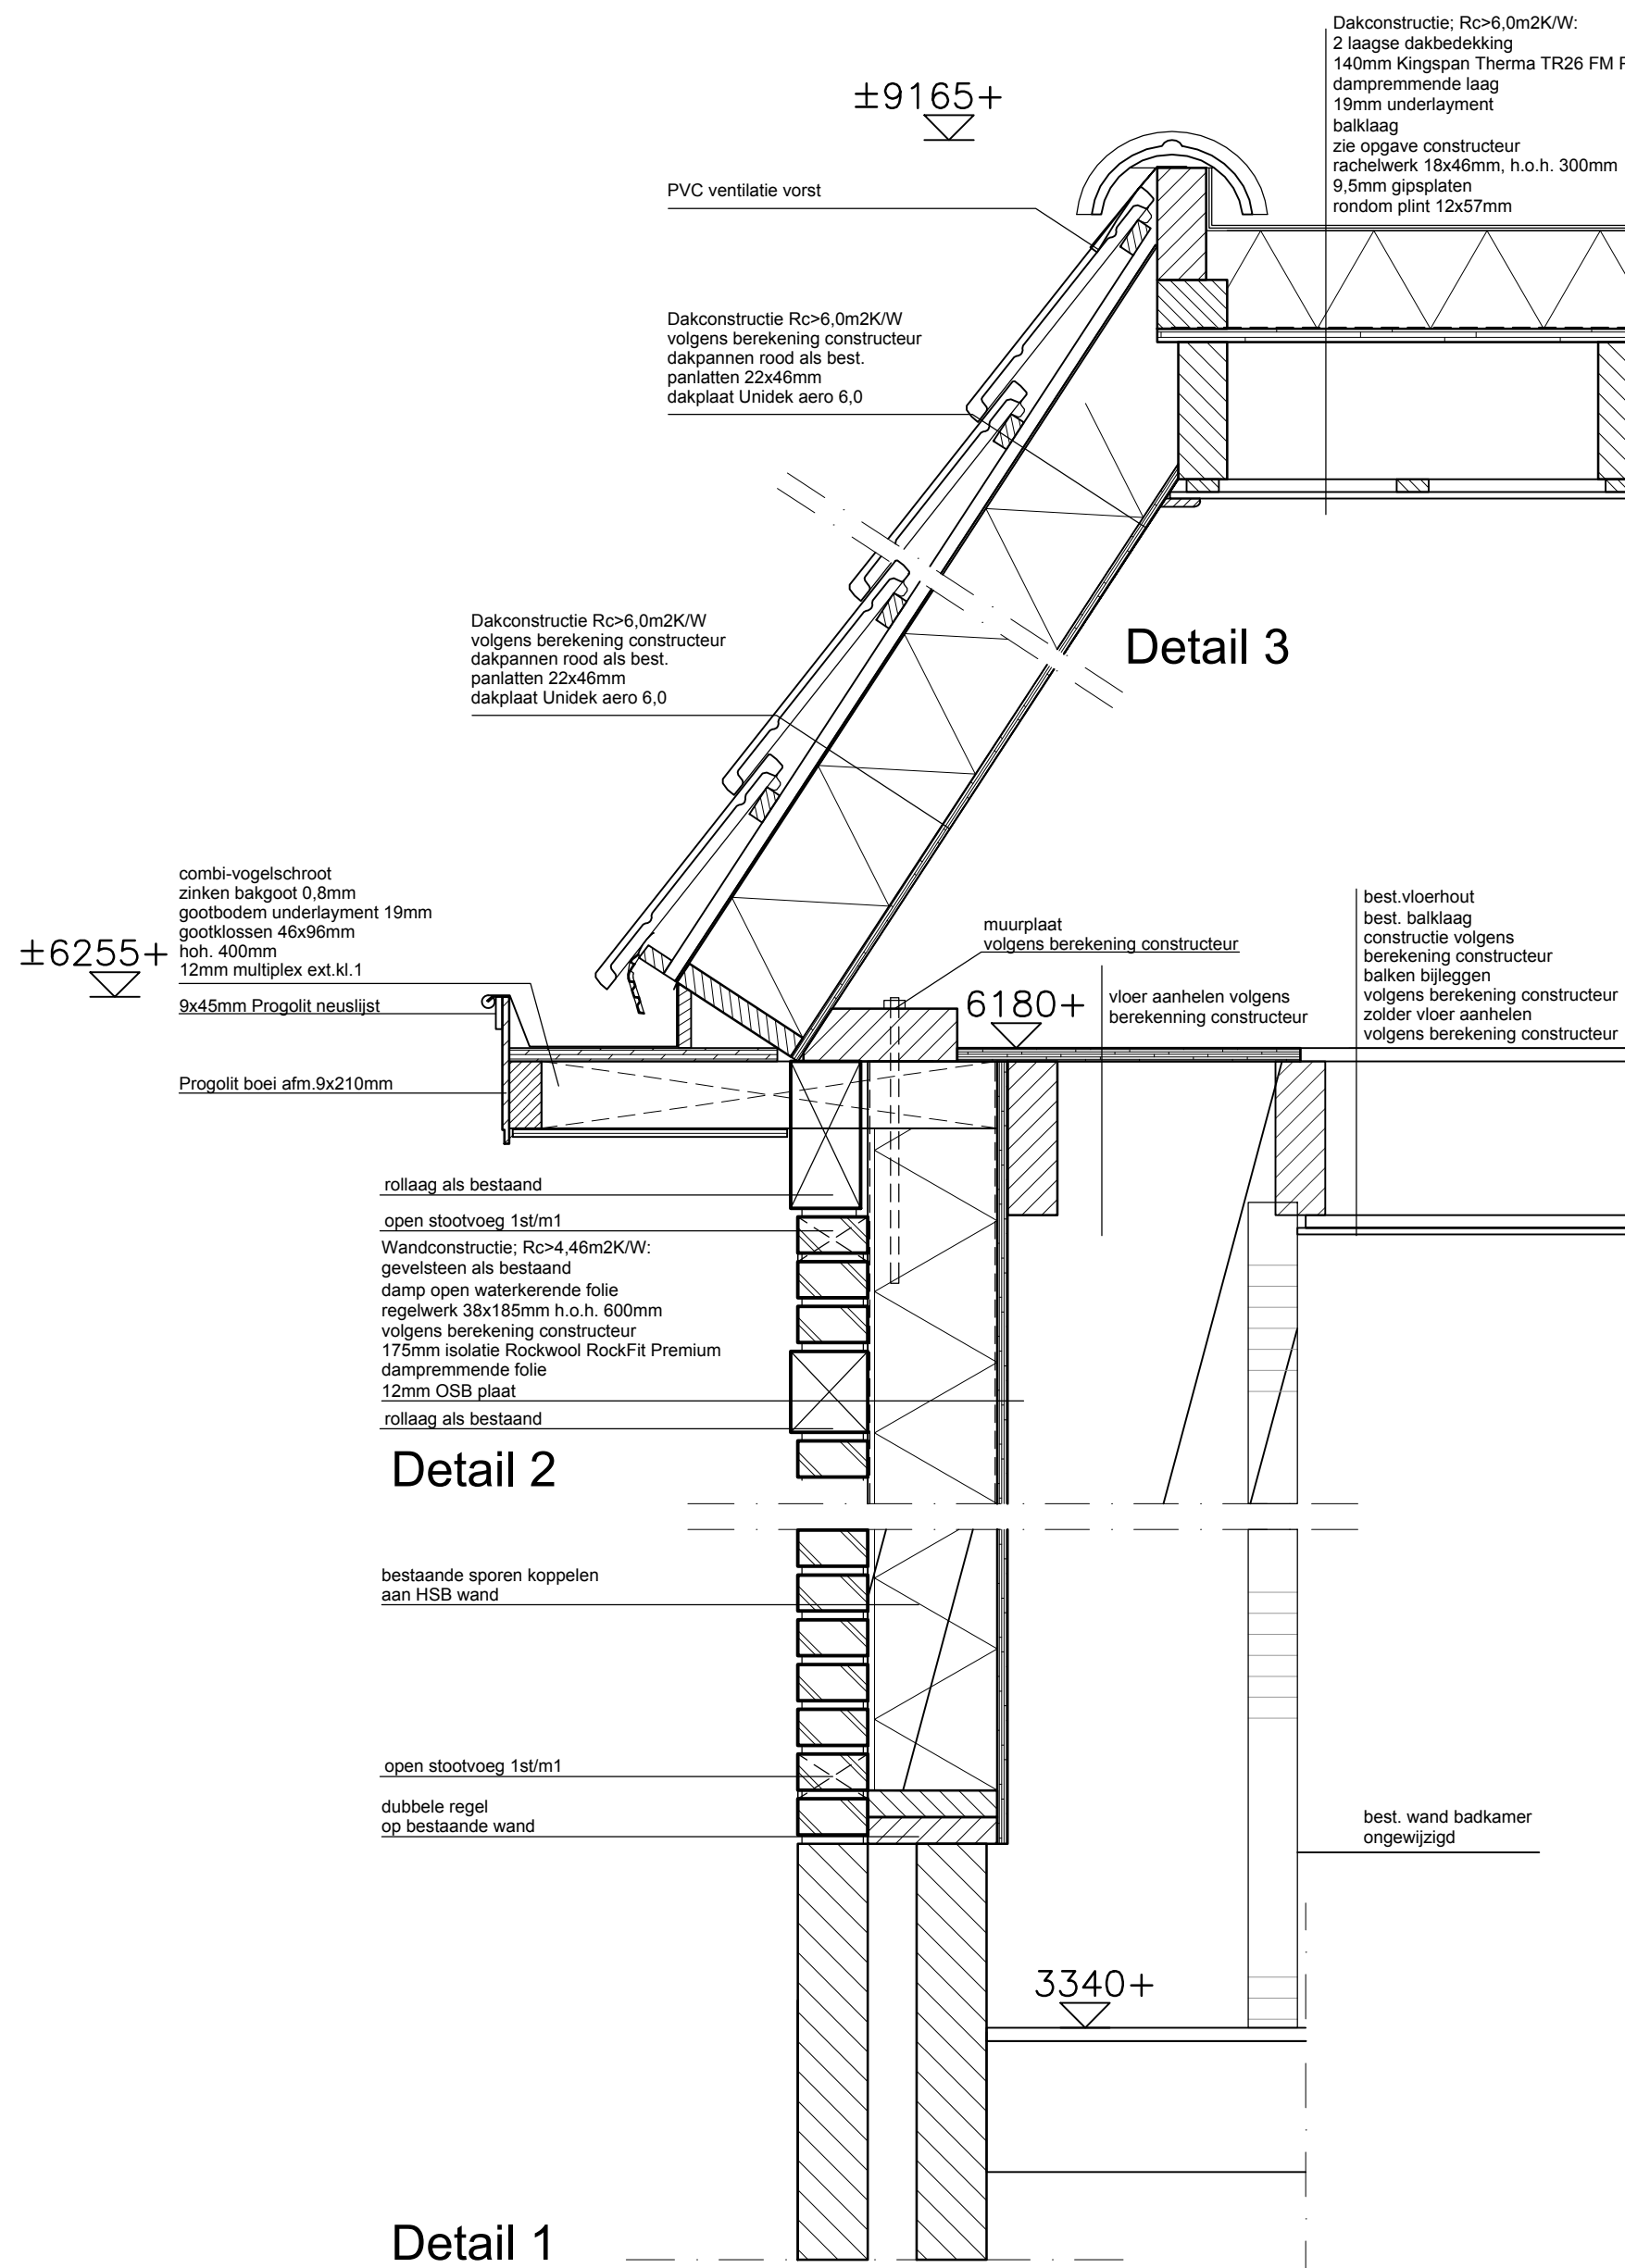


Detail 2

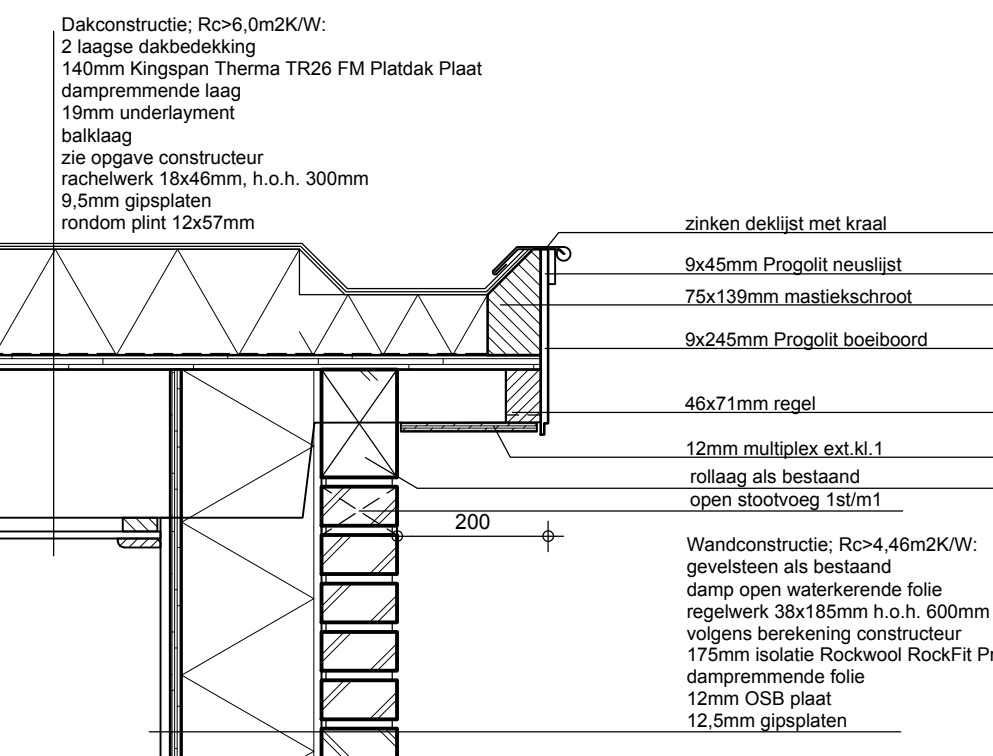


Detail 3

Detail 4

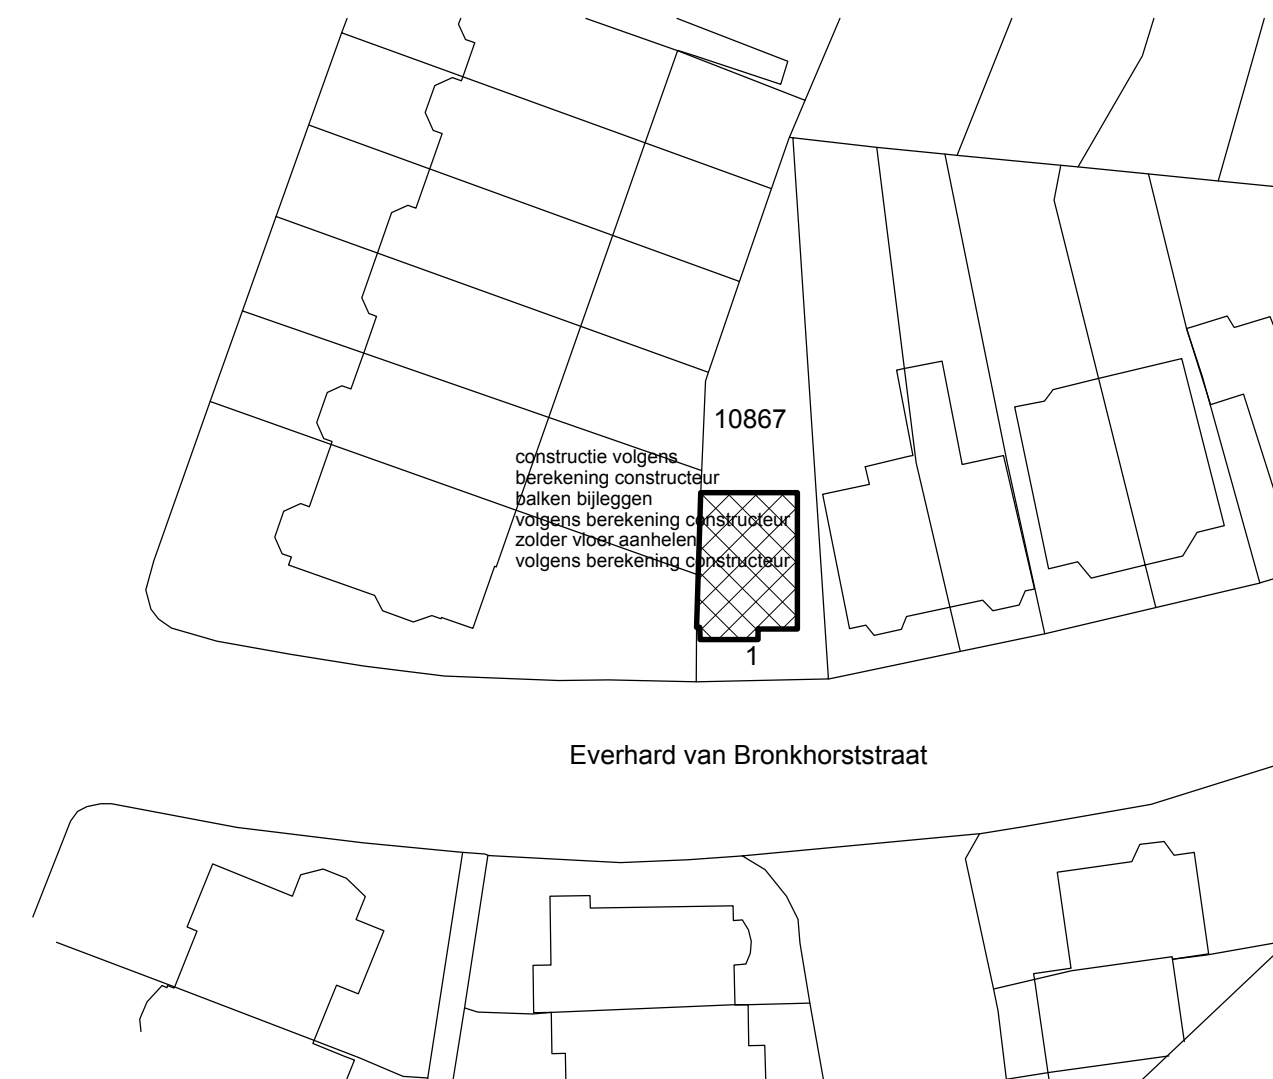

Situatie

Kadastrale gemeente : Deventer
Sectie : B
Sectie nummer : 10867
Schaal : 1:500

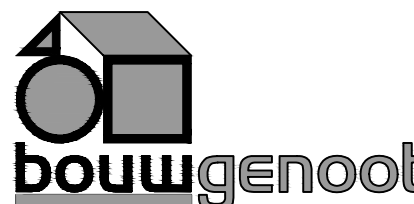

kolkweg 43
7413 ZE deventer

maten in het werk te controleren

opdrachtgever	dhr. G. Greven en mevr. I. Koetsier Everhard van Bronkhorststraat 1 7412 DL Deventer		
werk	Plan voor verbouw woning Everhard van Bronkhorststraat 1, 7412 DL Deventer		
onderwerp	Bestektekening bestaand		
getekend	rfme	formaat	A1
schaal	1:100	datum	09-04-2019
gewijzigd		werkn.	18DV123
		bladno.	B02

0570 62 99 38
info@bouwgenoot.nl
www.bouwgenoot.nl

behoudens uitzondering door de wet gesteld mag zonder schriftelijke toestemming van bouwgenoot niets uit deze tekening worden vervaelvuldigd en/of openbaar gemaakt worden door middel van foto's, microfilm, opslag in computerbestanden of anderszins, hetgeen ook van toepassing is op geheel of gedeeltelijke bewerking