






Rechterzijgevel

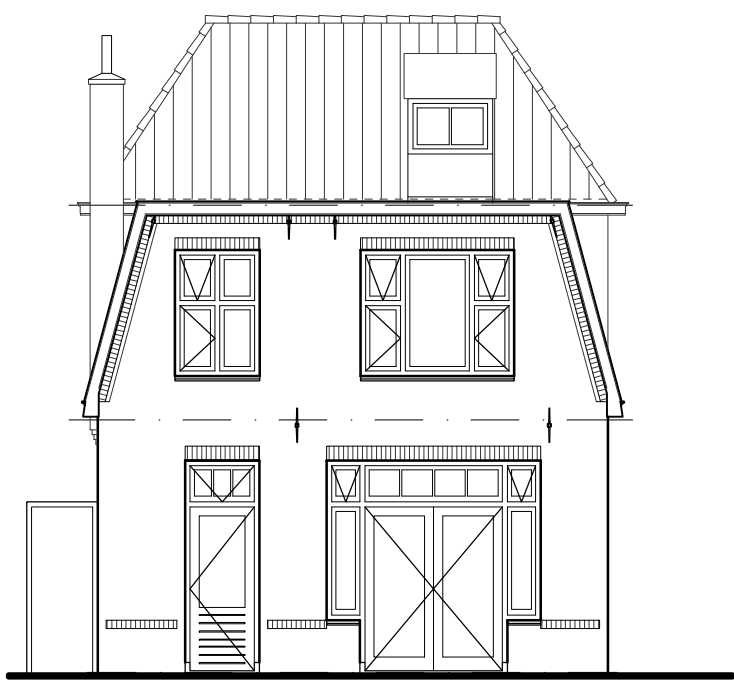


Achtergevel

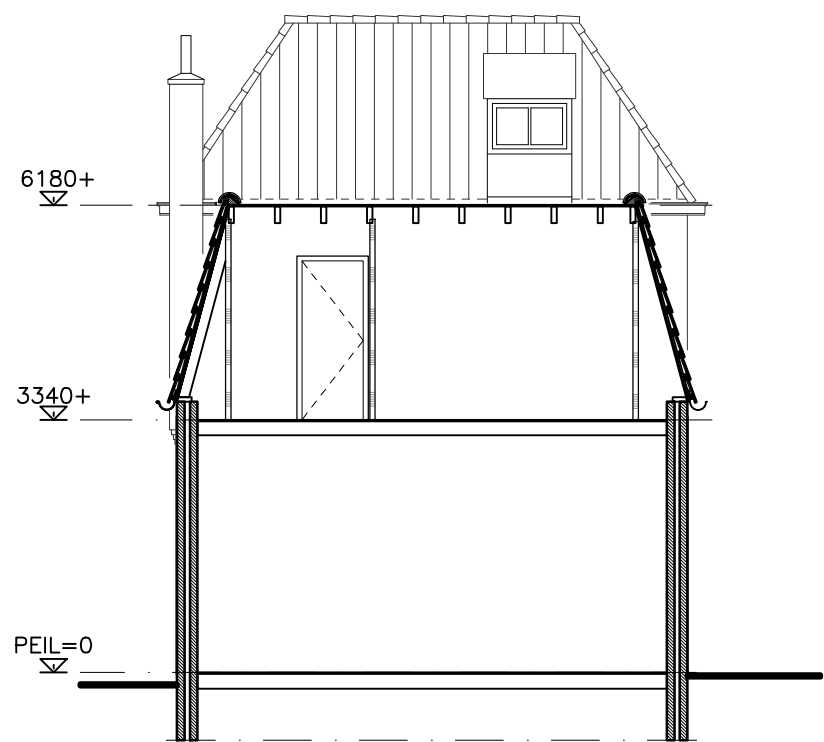


Doorsnede A-A

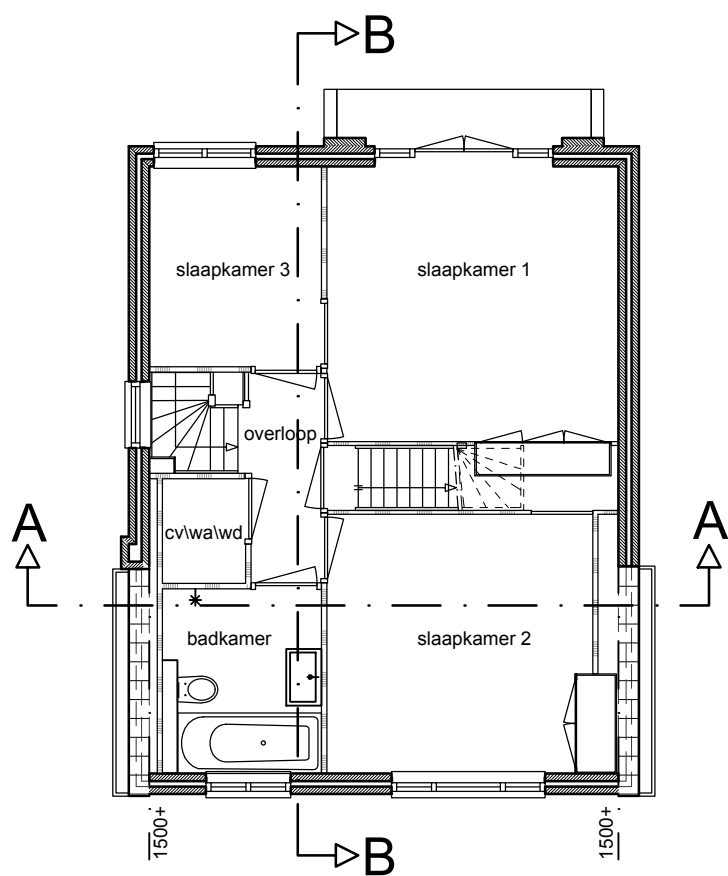

Verdieping

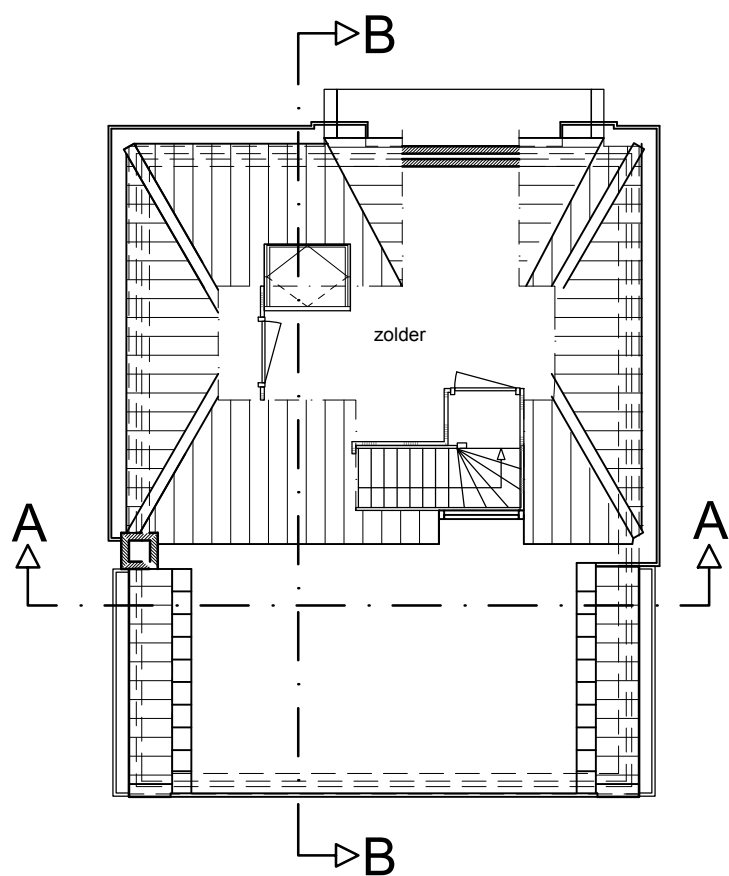



Zolder

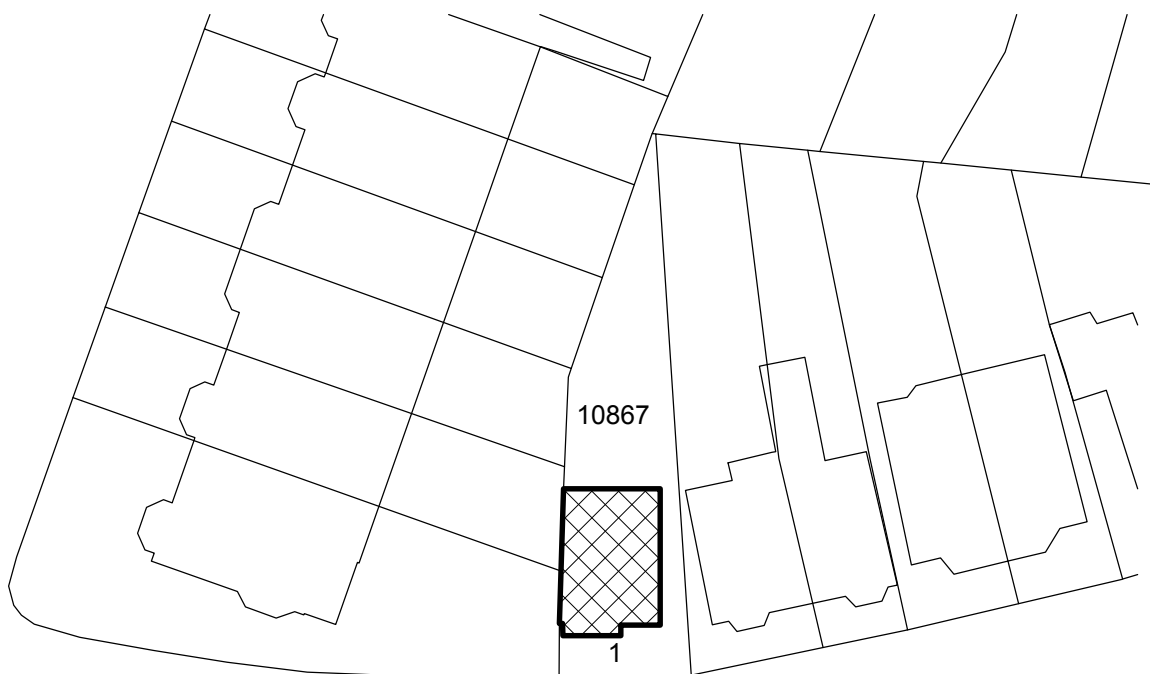

Everhard van Bronkhorststraat

Situatie

Kadastrale gemeente : Deventer
Sectie : B
Sectie nummer : 10867
Schaal : 1:500

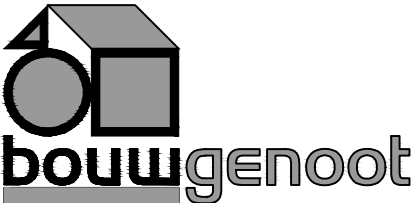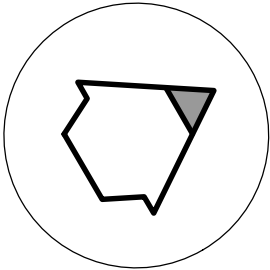

kolkweg 43
7413 ZE deventer

maten in het werk te controleren

opdrachtgever	dhr. G. Greven en mevr. I. Koetsier Everhard van Bronkhorststraat 1 7412 DL Deventer			
werk	Plan voor verbouw woning Everhard van Bronkhorststraat 1, 7412 DL Deventer			
onderwerp	Bestektekening bestaand			
getekend	rfme	formaat	A2	werkno. 18DV123
schaal	1:100	datum	06-04-2019	bladno. B01
gewijzigd				